



Сов-198068164-1

МИНИСТЕРСТВО ИМУЩЕСТВЕННЫХ ОТНОШЕНИЙ МОСКОВСКОЙ ОБЛАСТИ

РАСПОРЯЖЕНИЕ

16 НОЯ 2021

№ 15 ВР-2089

Московская область

Об установлении публичного сервитута в интересах публичного акционерного общества «Россети Московский регион» на частях земельных участков, расположенных на территории Талдомского городского округа Московской области, в целях размещения существующего объекта электросетевого хозяйства ВЛ 35 кВ «Талдом-Станки I»

В соответствии со статьей 23, главой V.7 Земельного кодекса Российской Федерации, статьей 3.6 Федерального закона от 25.10.2001 № 137-ФЗ «О введении в действие Земельного кодекса Российской Федерации», пунктом 1.7 части 1 статьи 4, статьей 17 Закона Московской области от 07.06.1996 № 23/96-ОЗ «О регулировании земельных отношений в Московской области», Законом Московской области от 05.12.2014 № 164/2014-ОЗ «О видах объектов областного значения, подлежащих отображению на схемах территориального планирования Московской области, видах объектов местного значения муниципального района, поселения, городского округа, подлежащих отображению на схеме территориального планирования муниципального района, генеральном плане поселения, генеральном плане городского округа Московской области», Приказом Минэкономразвития России от 10.10.2018 № 542 «Об утверждении требований к форме ходатайства об установлении публичного сервитута, содержанию обоснования необходимости установления публичного сервитута», постановлением Правительства Московской области от 29.10.2007 № 842/27 «Об утверждении Положения о Министерстве имущественных отношений Московской области», на основании ходатайства публичного акционерного общества «Россети Московский регион» от 29.06.2021 № 1157/3, сводного заключения Министерства имущественных отношений Московской области от 21.09.2021 № 138-3, принимая во внимание, что порядок установления охранных зон объектов электросетевого хозяйства и особых условий использования земельных участков, расположенных в границах таких зон утверждены постановлением Правительства Российской Федерации от 24.02.2009 № 160 «О порядке установления охранных зон объектов электросетевого хозяйства и особых условий использования земельных участков, расположенных в границах таких зон»:

078010 *

1. Установить:

- сроком на 49 (сорок девять) лет безвозмездный публичный сервитут в интересах публичного акционерного общества «Россети Московский регион» ИНН 5036065113, ОГРН 1057746555811 в целях размещения существующего объекта электросетевого хозяйства ВЛ 35 кВ «Талдом-Станки I» с кадастровым номером 50:01:0000000:10304, находящегося в собственности публичного акционерного общества «Россети Московский регион» (запись государственной регистрации права № 50-50-01/013/2005-416 от 25.12.2005), на частях земельных участков, указанных в приложении № 1 к настоящему распоряжению;

- следующий срок, в течение которого использование земельных участков и (или) расположенных на них объектов недвижимого имущества в соответствии с их разрешенным использованием будет невозможно или существенно затруднено в связи с осуществлением сервитута:

- не более 1 года;

- не более 3 месяцев в отношении земельных участков, предназначенных для жилищного строительства (в том числе индивидуального жилищного строительства), ведения личного подсобного хозяйства, садоводства, огородничества;

- следующие сроки и график проведения ремонтно-эксплуатационных работ по обслуживанию инженерного сооружения (при необходимости) в отношении земельных участков, находящихся в государственной или муниципальной собственности и не предоставленных гражданам или юридическим лицам: ежегодно с 1 января до 31 декабря.

2. Утвердить границы публичного сервитута согласно приложению № 2 к настоящему распоряжению.

3. Управлению земельной политики обеспечить (О.В. Баданова):

- направление копии настоящего распоряжения, а также сведений о лицах, являющихся правообладателями земельных участков, сведений о лицах, подавших заявления об учете их прав (обременений прав) на земельные участки, способах связи с ними, копий документов, подтверждающих права указанных лиц на земельные участки публичному акционерному обществу «Россети Московский регион» в течение пяти рабочих дней со дня принятия настоящего распоряжения;

- направление копии настоящего распоряжения правообладателям земельных участков, в отношении которых принято решение об установлении публичного сервитута, с уведомлением о вручении по почтовым адресам и адресам электронной почты, указанным в выписках из Единого государственного реестра недвижимости и в заявлениях об учете прав (обременений прав) на земельные участки в срок не более чем пять рабочих дней со дня его принятия;

- направление копии настоящего распоряжения администрации Талдомского городского округа Московской области в течение одного рабочего дня с момента его принятия.

4. Управлению оформления прав и реестра собственности (А.А. Натаров):

- внести в реестр имущества, находящегося в собственности Московской области, сведения об установлении публичных сервитутов на частях земельных участков, находящихся в собственности Московской области, указанных в приложении № 1 к настоящему распоряжению;

- направить копию настоящего распоряжения в федеральный орган исполнительной власти, уполномоченный Правительством Российской Федерации на осуществление государственного кадастрового учета, государственной регистрации прав, ведение Единого государственного реестра недвижимости и предоставление сведений, содержащихся в Едином государственном реестре недвижимости, в том числе с использованием единой системы межведомственного электронного взаимодействия, в срок не более чем пять рабочих дней со дня принятия настоящего распоряжения.

5. Управлению государственных предприятий, учреждений и акционерных обществ (Д.В. Малкову) обеспечить размещение (опубликование) настоящего распоряжения на сайте Министерства имущественных отношений Московской области в информационно-телекоммуникационной сети «Интернет» в течение пяти рабочих дней с момента его принятия.

6. Администрации Талдомского городского округа Московской области совместно с публичным акционерным обществом «Россети Московский регион» обеспечить опубликование настоящего распоряжения (за исключением приложений к нему) в порядке, установленном для официального опубликования (обнародования) муниципальных правовых актов уставом городского округа, в течение пяти рабочих дней со дня его принятия.

7. Публичному акционерному обществу «Россети Московский регион»:

- привести земельные участки, указанные в приложении № 1 к настоящему распоряжению, в состояние, пригодное для их использования в соответствии с разрешенным использованием, в срок не позднее чем три месяца после завершения строительства, капитального или текущего ремонта, реконструкции, эксплуатации, консервации, сноса инженерного сооружения, для размещения которого установлен публичный сервитут;

- направить в Министерство имущественных отношений Московской области подготовленные в соответствии с приложением № 2 к настоящему распоряжению сведения о границах публичного сервитута в электронном виде в формате XML в течение трех рабочих дней с момента принятия распоряжения.

8. Контроль за выполнением настоящего распоряжения оставляю за собой.

Заместитель министра
имущественных отношений
Московской области



С.В. Бозриков

Кадастровый номер земельного участка:	Приложение № 1 к распоряжению Минмособлимуущества от 16.11.2021 № 15ВР-2089 Муниципальный район/городской округ:
50:01:0020140:1	Талдомский г.о.
50:01:0020140:4	Талдомский г.о.
50:01:0020140:51	Талдомский г.о.
50:01:0020140:13	Талдомский г.о.
50:01:0020140:12	Талдомский г.о.
50:01:0020129:57	Талдомский г.о.
50:01:0020129:52	Талдомский г.о.
50:01:0020129:21	Талдомский г.о.
50:01:0020128:20	Талдомский г.о.
50:01:0060114:66	Талдомский г.о.
50:01:0020128:558	Талдомский г.о.
50:01:0020128:671	Талдомский г.о.
50:01:0060114:65	Талдомский г.о.
50:01:0020128:126	Талдомский г.о.
50:01:0020128:556	Талдомский г.о.
50:01:0020128:550	Талдомский г.о.
50:01:0020129:18	Талдомский г.о.
50:01:0020129:37	Талдомский г.о.
50:01:0020129:17	Талдомский г.о.
50:01:0020129:49	Талдомский г.о.
50:01:0020137:11	Талдомский г.о.
50:01:0020137:3	Талдомский г.о.
50:01:0020137:2	Талдомский г.о.
50:01:0020137:1	Талдомский г.о.
50:01:0020135:325	Талдомский г.о.
50:01:0020109:7	Талдомский г.о.
50:01:0020109:8	Талдомский г.о.
50:01:0020112:10	Талдомский г.о.
50:01:0020112:9	Талдомский г.о.
50:01:0020112:7	Талдомский г.о.

ОПИСАНИЕ МЕСТОПОЛОЖЕНИЯ ГРАНИЦ
Публичный сервитут в целях размещения существующего объекта
электросетевого хозяйства ВЛ 35кВ «Талдом-Станки I»
 (наименование объекта, местоположение границ которого описано
 (далее - объект))

Раздел 1

Сведения об объекте		
№ п/п	Характеристика объекта	Описание характеристики
1	2	3
1	Местоположение объекта	Московская область, Талдомский городской округ
2	Площадь объекта ± величина погрешности определения площади (P ± Дельта P)	619168 кв.м. ± 275 кв.м.
3	Иные характеристики объекта	Публичный сервитут в целях размещения существующего объекта электросетевого хозяйства ВЛ 35кВ «Талдом-Станки I» сроком действия 49 лет в интересах Публичного акционерного общества «Россети Московский регион»

Местоположение публичного сервитута: Московская область, Талдомский городской округ			
Система координат		МСК-50, зона 2	
Метод определения координат		Аналитический	
Обозначение характерных точек границ	Координаты, м		Средняя квадратическая погрешность положения характерной точки (Мт), м
	X	Y	
1	2	3	4
1	577473.84	2197411.91	0.10
2	577460.68	2197412.78	0.10
3	577440.95	2197414.09	0.10
4	577445.93	2197394.82	0.10
5	577445.47	2197236.24	0.10
6	577445.33	2197189.66	0.10
7	577445.19	2197142.25	0.10
8	577445.04	2197090.26	0.10
9	577445.00	2197076.87	0.10
10	577444.95	2197057.71	0.10
11	577449.11	2197057.66	0.10
12	577446.44	2196974.61	0.10
13	577444.71	2196974.62	0.10
14	577444.59	2196935.56	0.10
15	577444.29	2196832.43	0.10
16	577444.22	2196807.32	0.10
17	577443.67	2196618.63	0.10
18	577438.57	2196437.27	0.10
19	577437.87	2196412.42	0.10
20	577434.30	2196285.43	0.10
21	577430.19	2196139.50	0.10
22	577425.48	2195972.12	0.10
23	577420.39	2195792.52	0.10
24	577595.61	2195788.45	0.10
25	577783.66	2195784.08	0.10
26	577934.41	2195780.58	0.10
27	578083.87	2195777.11	0.10
28	578231.72	2195773.68	0.10
29	578392.01	2195769.95	0.10
30	578534.47	2195766.65	0.10
31	578684.08	2195763.17	0.10
32	578834.15	2195759.69	0.10
33	578987.97	2195756.11	0.10
34	579135.08	2195752.70	0.10
35	579292.73	2195749.04	0.10
36	579444.28	2195745.52	0.10
37	579596.67	2195741.98	0.10

38	579739.76	2195738.65	0.10
39	579891.63	2195735.13	0.10
40	580035.99	2195731.78	0.10
41	580186.14	2195728.29	0.10
42	580339.54	2195724.73	0.10
43	580479.13	2195721.48	0.10
44	580627.16	2195718.05	0.10
45	580780.64	2195714.48	0.10
46	580927.47	2195711.07	0.10
47	581071.09	2195707.74	0.10
48	581229.82	2195704.05	0.10
49	581384.33	2195700.46	0.10
50	581498.93	2195810.61	0.10
51	581602.95	2195910.58	0.10
52	581717.79	2196020.96	0.10
53	581834.91	2196133.53	0.10
54	581835.84	2196312.77	0.10
55	581836.52	2196444.57	0.10
56	581837.27	2196588.74	0.10
57	581838.39	2196737.66	0.10
58	581839.49	2196885.03	0.10
59	581840.62	2197035.38	0.10
60	581841.77	2197188.65	0.10
61	581842.89	2197337.77	0.10
62	581843.99	2197484.68	0.10
63	581845.12	2197635.62	0.10
64	581846.25	2197786.20	0.10
65	581847.38	2197936.52	0.10
66	581848.51	2198086.83	0.10
67	581849.62	2198235.62	0.10
68	581850.77	2198388.66	0.10
69	581851.87	2198535.54	0.10
70	581853.00	2198685.66	0.10
71	581854.11	2198833.80	0.10
72	581855.31	2198993.59	0.10
73	581856.36	2199134.08	0.10
74	581857.49	2199284.24	0.10
75	581858.67	2199428.68	0.10
76	581859.95	2199585.02	0.10
77	581861.19	2199736.13	0.10
78	581862.40	2199883.95	0.10
79	581863.61	2200032.03	0.10
80	581864.86	2200184.05	0.10
81	581866.10	2200335.54	0.10
82	581867.35	2200488.37	0.10
83	581868.59	2200640.16	0.10

84	581869.79	2200786.42	0.10
85	581871.02	2200937.29	0.10
86	581872.09	2201067.69	0.10
87	581872.26	2201088.03	0.10
88	581873.44	2201232.37	0.10
89	581874.67	2201383.14	0.10
90	581875.94	2201537.38	0.10
91	581879.80	2201682.90	0.10
92	581900.31	2201800.45	0.10
93	581925.42	2201924.19	0.10
94	581947.74	2202034.16	0.10
95	582068.21	2202110.53	0.10
96	582199.42	2202193.70	0.10
97	582327.57	2202274.93	0.10
98	582455.61	2202356.10	0.10
99	582582.92	2202436.80	0.10
100	582710.96	2202517.97	0.10
101	582839.94	2202599.74	0.10
102	582967.99	2202680.91	0.10
103	583102.30	2202766.05	0.10
104	583227.42	2202845.37	0.10
105	583357.16	2202927.61	0.10
106	583490.07	2203011.86	0.10
107	583504.97	2203161.95	0.10
108	583505.86	2203170.94	0.10
109	583506.67	2203179.03	0.10
110	583520.27	2203315.96	0.10
111	583521.73	2203330.71	0.10
112	583522.06	2203334.00	0.10
113	583534.47	2203459.00	0.10
114	583627.74	2203569.51	0.10
115	583689.96	2203643.22	0.10
116	583716.10	2203674.20	0.10
117	583810.62	2203786.19	0.10
118	583903.70	2203896.46	0.10
119	583997.51	2204007.61	0.10
120	584091.39	2204118.84	0.10
121	584185.77	2204230.67	0.10
122	584279.81	2204342.09	0.10
123	584370.66	2204449.73	0.10
124	584463.97	2204560.28	0.10
125	584541.17	2204651.75	0.10
126	584563.14	2204677.79	0.10
127	584645.21	2204775.02	0.10
128	584702.59	2204843.01	0.10
129	584707.56	2204848.89	0.10

130	584701.81	2204849.82	0.10
131	584682.69	2204854.00	0.10
132	584670.03	2204857.29	0.10
133	584664.70	2204850.98	0.10
134	584619.15	2204797.01	0.10
135	584537.09	2204699.78	0.10
136	584502.60	2204658.93	0.10
137	584485.62	2204638.80	0.10
138	584476.68	2204628.21	0.10
139	584437.91	2204582.28	0.10
140	584397.81	2204534.76	0.10
141	584354.19	2204483.08	0.10
142	584344.60	2204471.73	0.10
143	584282.59	2204398.25	0.10
144	584291.50	2204398.25	0.10
145	584292.40	2204397.52	0.10
146	584285.75	2204390.49	0.10
147	584279.64	2204383.91	0.10
148	584274.11	2204377.92	0.10
149	584269.25	2204372.48	0.10
150	584264.09	2204366.65	0.10
151	584259.53	2204361.60	0.10
152	584259.15	2204361.19	0.10
153	584253.89	2204355.73	0.10
154	584249.28	2204350.86	0.10
155	584243.27	2204344.41	0.10
156	584235.77	2204336.70	0.10
157	584230.26	2204331.00	0.10
158	584225.80	2204326.09	0.10
159	584220.87	2204320.87	0.10
160	584215.64	2204315.30	0.10
161	584209.00	2204308.52	0.10
162	584203.12	2204302.57	0.10
163	584198.86	2204298.11	0.10
164	584194.76	2204293.62	0.10
165	584194.12	2204292.96	0.10
166	584191.77	2204290.65	0.10
167	584159.71	2204252.66	0.10
168	584065.33	2204140.84	0.10
169	583971.45	2204029.61	0.10
170	583923.45	2203972.73	0.10
171	583887.13	2203929.71	0.10
172	583877.64	2203918.46	0.10
173	583784.56	2203808.18	0.10
174	583690.05	2203696.19	0.10
175	583671.41	2203674.12	0.10

176	583601.69	2203591.50	0.10
177	583501.59	2203472.90	0.10
178	583486.33	2203319.33	0.10
179	583471.93	2203174.31	0.10
180	583457.77	2203031.77	0.10
181	583338.90	2202956.41	0.10
182	583209.16	2202874.17	0.10
183	583084.04	2202794.85	0.10
184	582949.73	2202709.71	0.10
185	582821.68	2202628.54	0.10
186	582692.70	2202546.77	0.10
187	582564.66	2202465.60	0.10
188	582498.05	2202423.37	0.10
189	582496.70	2202421.88	0.10
190	582485.61	2202410.23	0.10
191	582471.69	2202395.76	0.10
192	582457.52	2202381.19	0.10
193	582445.94	2202369.21	0.10
194	582438.65	2202361.39	0.10
195	582428.94	2202351.01	0.10
196	582428.53	2202350.59	0.10
197	582425.17	2202347.22	0.10
198	582423.44	2202345.70	0.10
199	582417.11	2202340.86	0.10
200	582415.99	2202340.07	0.10
201	582408.94	2202335.50	0.10
202	582401.34	2202330.26	0.10
203	582392.00	2202324.12	0.10
204	582391.47	2202323.78	0.10
205	582383.94	2202319.21	0.10
206	582382.76	2202318.55	0.10
207	582371.66	2202312.94	0.10
208	582360.37	2202307.10	0.10
209	582350.89	2202301.64	0.10
210	582350.38	2202301.36	0.10
211	582339.75	2202295.71	0.10
212	582339.10	2202295.38	0.10
213	582326.14	2202289.17	0.10
214	582313.71	2202282.75	0.10
215	582304.27	2202277.70	0.10
216	582294.09	2202272.47	0.10
217	582280.68	2202265.50	0.10
218	582271.31	2202260.81	0.10
219	582262.06	2202255.73	0.10
220	582250.30	2202249.64	0.10
221	582238.39	2202243.35	0.10


222	582237.72	2202243.01	0.10
223	582231.19	2202239.92	0.10
224	582223.41	2202236.26	0.10
225	582215.74	2202232.49	0.10
226	582214.82	2202232.07	0.10
227	582206.68	2202228.64	0.10
228	582205.46	2202228.18	0.10
229	582198.83	2202225.95	0.10
230	582193.76	2202223.99	0.10
231	582187.32	2202221.36	0.10
232	582178.03	2202217.84	0.10
233	582171.49	2202215.43	0.10
234	582168.25	2202214.31	0.10
235	582049.96	2202139.33	0.10
236	581918.40	2202055.94	0.10
237	581916.82	2202053.28	0.10
238	581892.00	2201930.97	0.10
239	581866.80	2201806.77	0.10
240	581845.78	2201686.30	0.10
241	581841.84	2201537.98	0.10
242	581840.57	2201383.42	0.10
243	581839.34	2201232.64	0.10
244	581838.29	2201104.46	0.10
245	581837.99	2201067.97	0.10
246	581836.92	2200937.57	0.10
247	581835.69	2200786.70	0.10
248	581834.49	2200640.44	0.10
249	581833.25	2200488.64	0.10
250	581832.00	2200335.82	0.10
251	581830.76	2200184.33	0.10
252	581829.51	2200032.31	0.10
253	581828.30	2199884.22	0.10
254	581827.09	2199736.41	0.10
255	581825.85	2199585.30	0.10
256	581824.57	2199428.96	0.10
257	581823.39	2199284.50	0.10
258	581822.26	2199134.34	0.10
259	581821.21	2198993.85	0.10
260	581820.01	2198834.05	0.10
261	581818.90	2198685.91	0.10
262	581817.78	2198535.80	0.10
263	581816.67	2198388.92	0.10
264	581815.53	2198235.87	0.10
265	581814.41	2198087.08	0.10
266	581813.28	2197936.78	0.10
267	581812.15	2197786.46	0.10

268	581811.02	2197635.88	0.10
269	581809.89	2197484.94	0.10
270	581808.79	2197338.03	0.10
271	581807.67	2197188.91	0.10
272	581806.52	2197035.64	0.10
273	581805.39	2196885.29	0.10
274	581804.29	2196737.91	0.10
275	581803.17	2196588.92	0.10
276	581802.42	2196444.75	0.10
277	581801.74	2196312.95	0.10
278	581800.89	2196148.12	0.10
279	581694.16	2196045.55	0.10
280	581579.32	2195935.17	0.10
281	581475.30	2195835.19	0.10
282	581370.93	2195734.88	0.10
283	581230.61	2195738.14	0.10
284	581071.89	2195741.83	0.10
285	580928.26	2195745.16	0.10
286	580781.43	2195748.57	0.10
287	580627.95	2195752.14	0.10
288	580479.93	2195755.58	0.10
289	580340.33	2195758.82	0.10
290	580186.93	2195762.38	0.10
291	580036.78	2195765.87	0.10
292	579892.42	2195769.22	0.10
293	579740.55	2195772.74	0.10
294	579597.46	2195776.07	0.10
295	579445.07	2195779.61	0.10
296	579293.52	2195783.13	0.10
297	579135.88	2195786.79	0.10
298	578988.76	2195790.20	0.10
299	578834.94	2195793.78	0.10
300	578684.87	2195797.26	0.10
301	578535.26	2195800.74	0.10
302	578392.80	2195804.04	0.10
303	578232.51	2195807.77	0.10
304	578084.66	2195811.20	0.10
305	577935.20	2195814.67	0.10
306	577784.45	2195818.17	0.10
307	577596.40	2195822.54	0.10
308	577452.67	2195825.88	0.10
309	577456.77	2195971.24	0.10
310	577461.48	2196138.62	0.10
311	577465.59	2196284.55	0.10
312	577469.23	2196413.85	0.10
313	577469.86	2196436.39	0.10

314	577474.97	2196617.88	0.10
315	577475.52	2196807.22	0.10
316	577475.60	2196832.91	0.10
317	577475.89	2196935.46	0.10
318	577475.93	2196948.49	0.10
319	577476.33	2197085.96	0.10
320	577476.50	2197143.63	0.10
321	577476.67	2197204.49	0.10
322	577476.77	2197236.15	0.10
323	577477.24	2197398.75	0.10
1	577473.84	2197411.91	0.10
			0.10
324	584684.32	2204874.23	0.10
325	584687.16	2204873.49	0.10
326	584705.28	2204869.52	0.10
327	584722.60	2204866.71	0.10
328	584810.70	2204971.10	0.10
329	584860.14	2205029.68	0.10
330	584884.69	2205058.76	0.10
331	584926.64	2205108.46	0.10
332	584950.41	2205201.80	0.10
333	584951.97	2205207.94	0.10
334	584979.34	2205315.39	0.10
335	585004.00	2205412.19	0.10
336	585022.34	2205484.19	0.10
337	585058.75	2205627.11	0.10
338	585148.05	2205722.57	0.10
339	585246.22	2205827.52	0.10
340	585324.77	2205911.49	0.10
341	585420.44	2206013.76	0.10
342	585508.41	2206107.80	0.10
343	585602.99	2206208.90	0.10
344	585693.74	2206305.91	0.10
345	585796.11	2206415.35	0.10
346	585880.17	2206505.20	0.10
347	585888.58	2206514.19	0.10
348	585973.74	2206605.23	0.10
349	586063.32	2206700.99	0.10
350	586075.32	2206710.55	0.10
351	586050.26	2206734.19	0.10
352	586040.12	2206726.11	0.10
353	585948.84	2206628.53	0.10
354	585867.28	2206541.34	0.10
355	585855.26	2206528.50	0.10
356	585771.21	2206438.65	0.10
357	585668.84	2206329.21	0.10

358	585578.09	2206232.20	0.10
359	585483.51	2206131.09	0.10
360	585395.54	2206037.05	0.10
361	585299.87	2205934.78	0.10
362	585221.32	2205850.81	0.10
363	585123.15	2205745.87	0.10
364	585027.86	2205644.01	0.10
365	584989.30	2205492.61	0.10
366	584970.96	2205420.61	0.10
367	584946.30	2205323.80	0.10
368	584918.93	2205216.36	0.10
369	584909.37	2205178.83	0.10
370	584907.95	2205173.27	0.10
371	584895.52	2205124.47	0.10
372	584892.30	2205120.71	0.10
373	584852.80	2205073.85	0.10
374	584824.56	2205040.39	0.10
375	584784.64	2204993.09	0.10
376	584691.73	2204883.01	0.10
324	584684.32	2204874.23	0.10

Схема расположения границ публичного сервитута

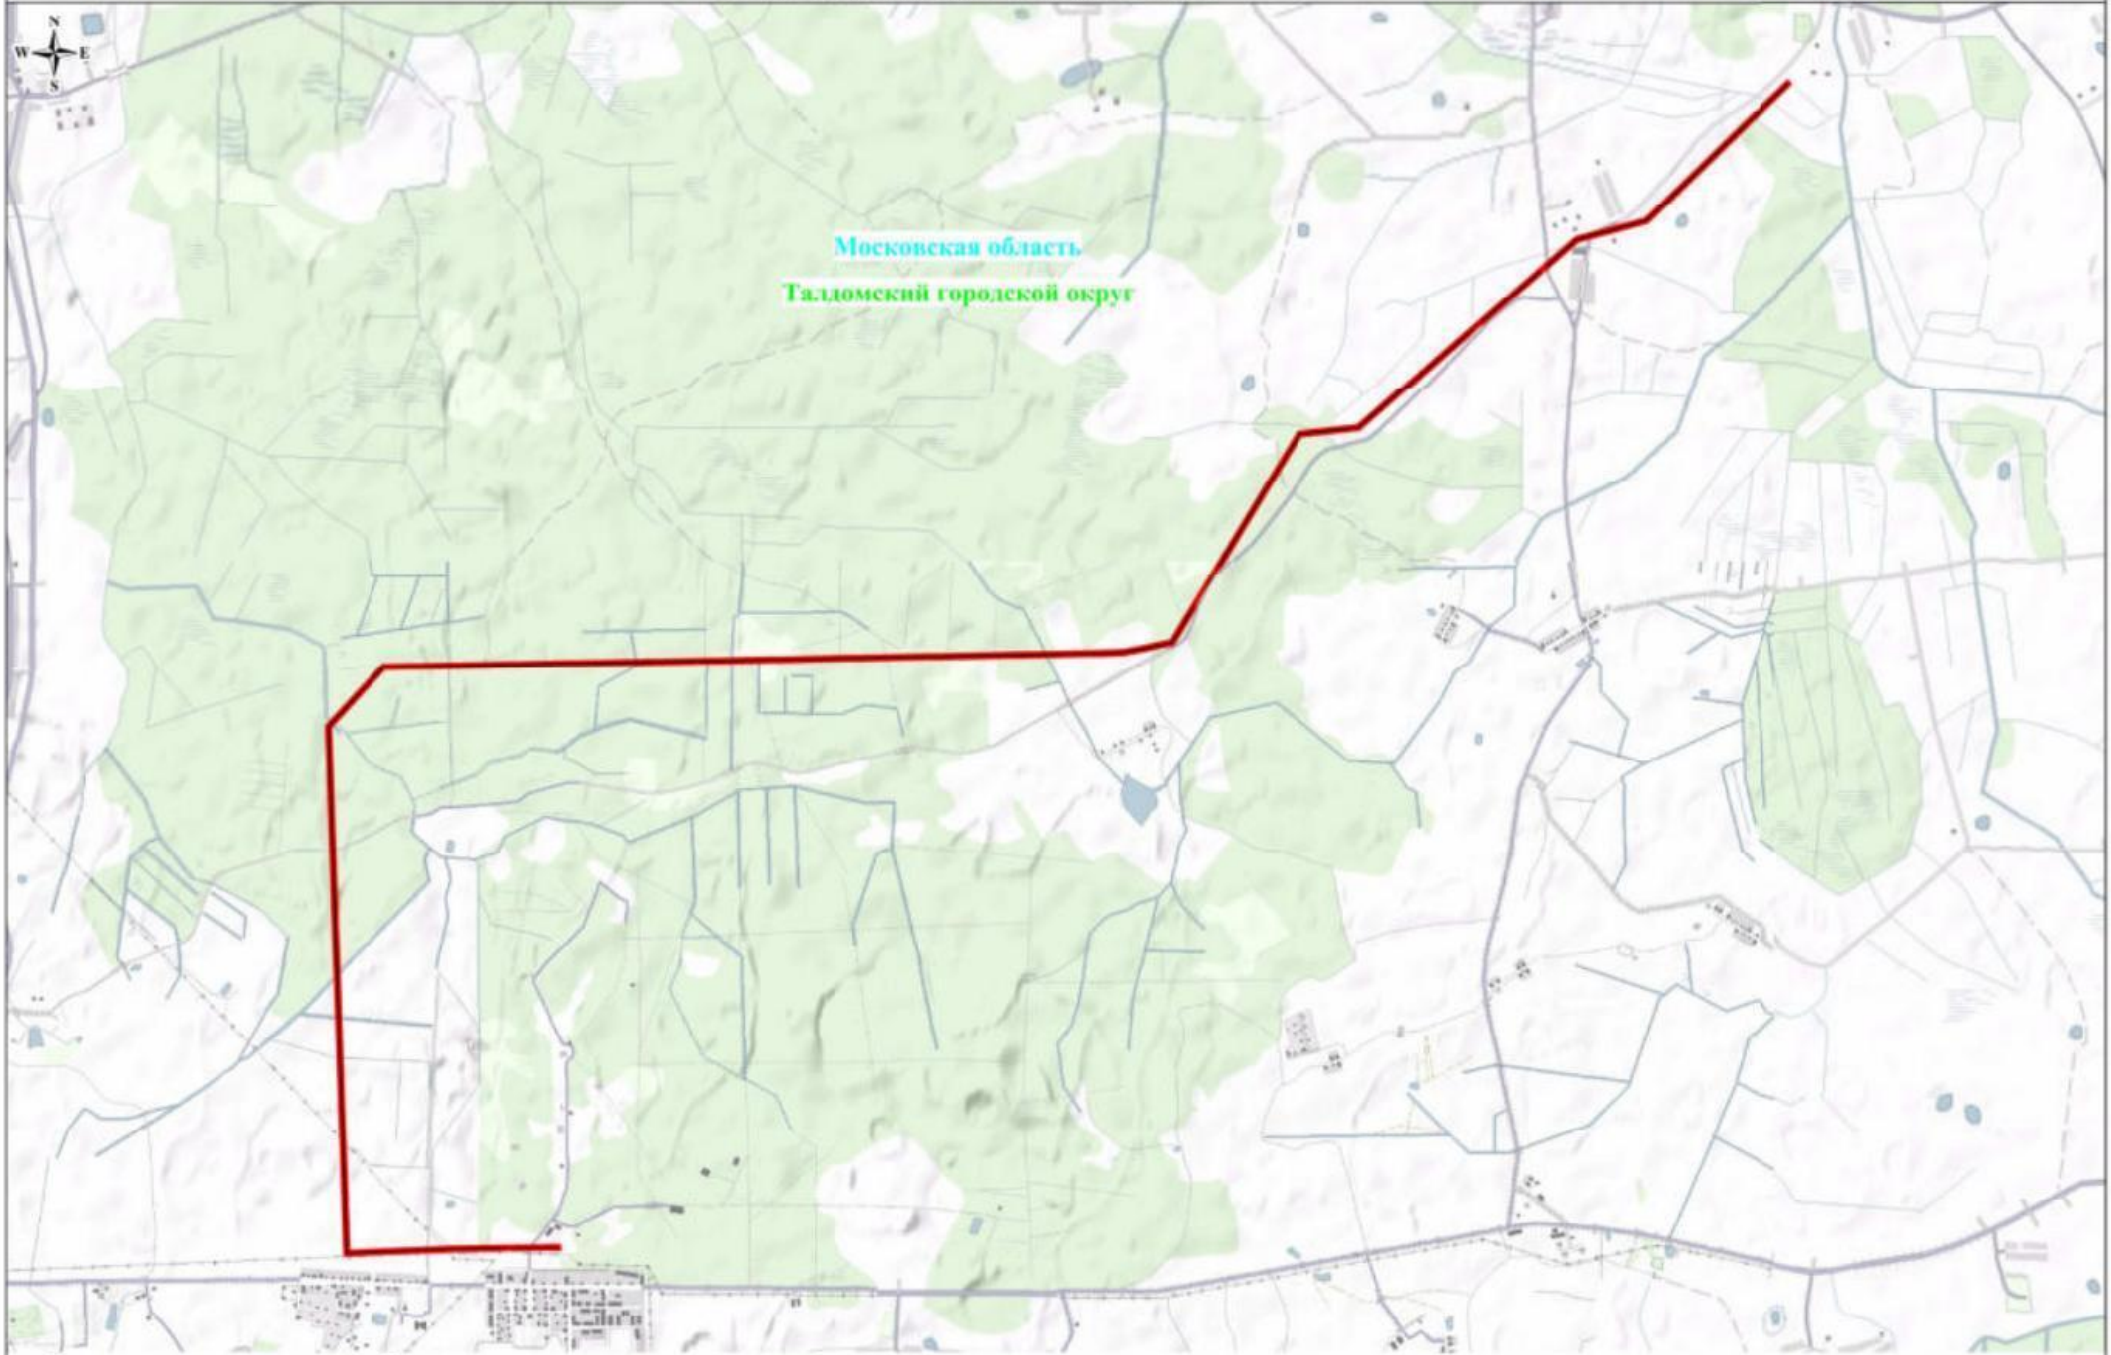

Используемые условные знаки и обозначения:



обозначение границ публичного сервитута

обозначение линии электропередачи


Талдомский городской округ
Московская область

обозначение муниципального района

обозначение субъекта

Масштаб: 1:40000

Схема расположения границ публичного сервитута

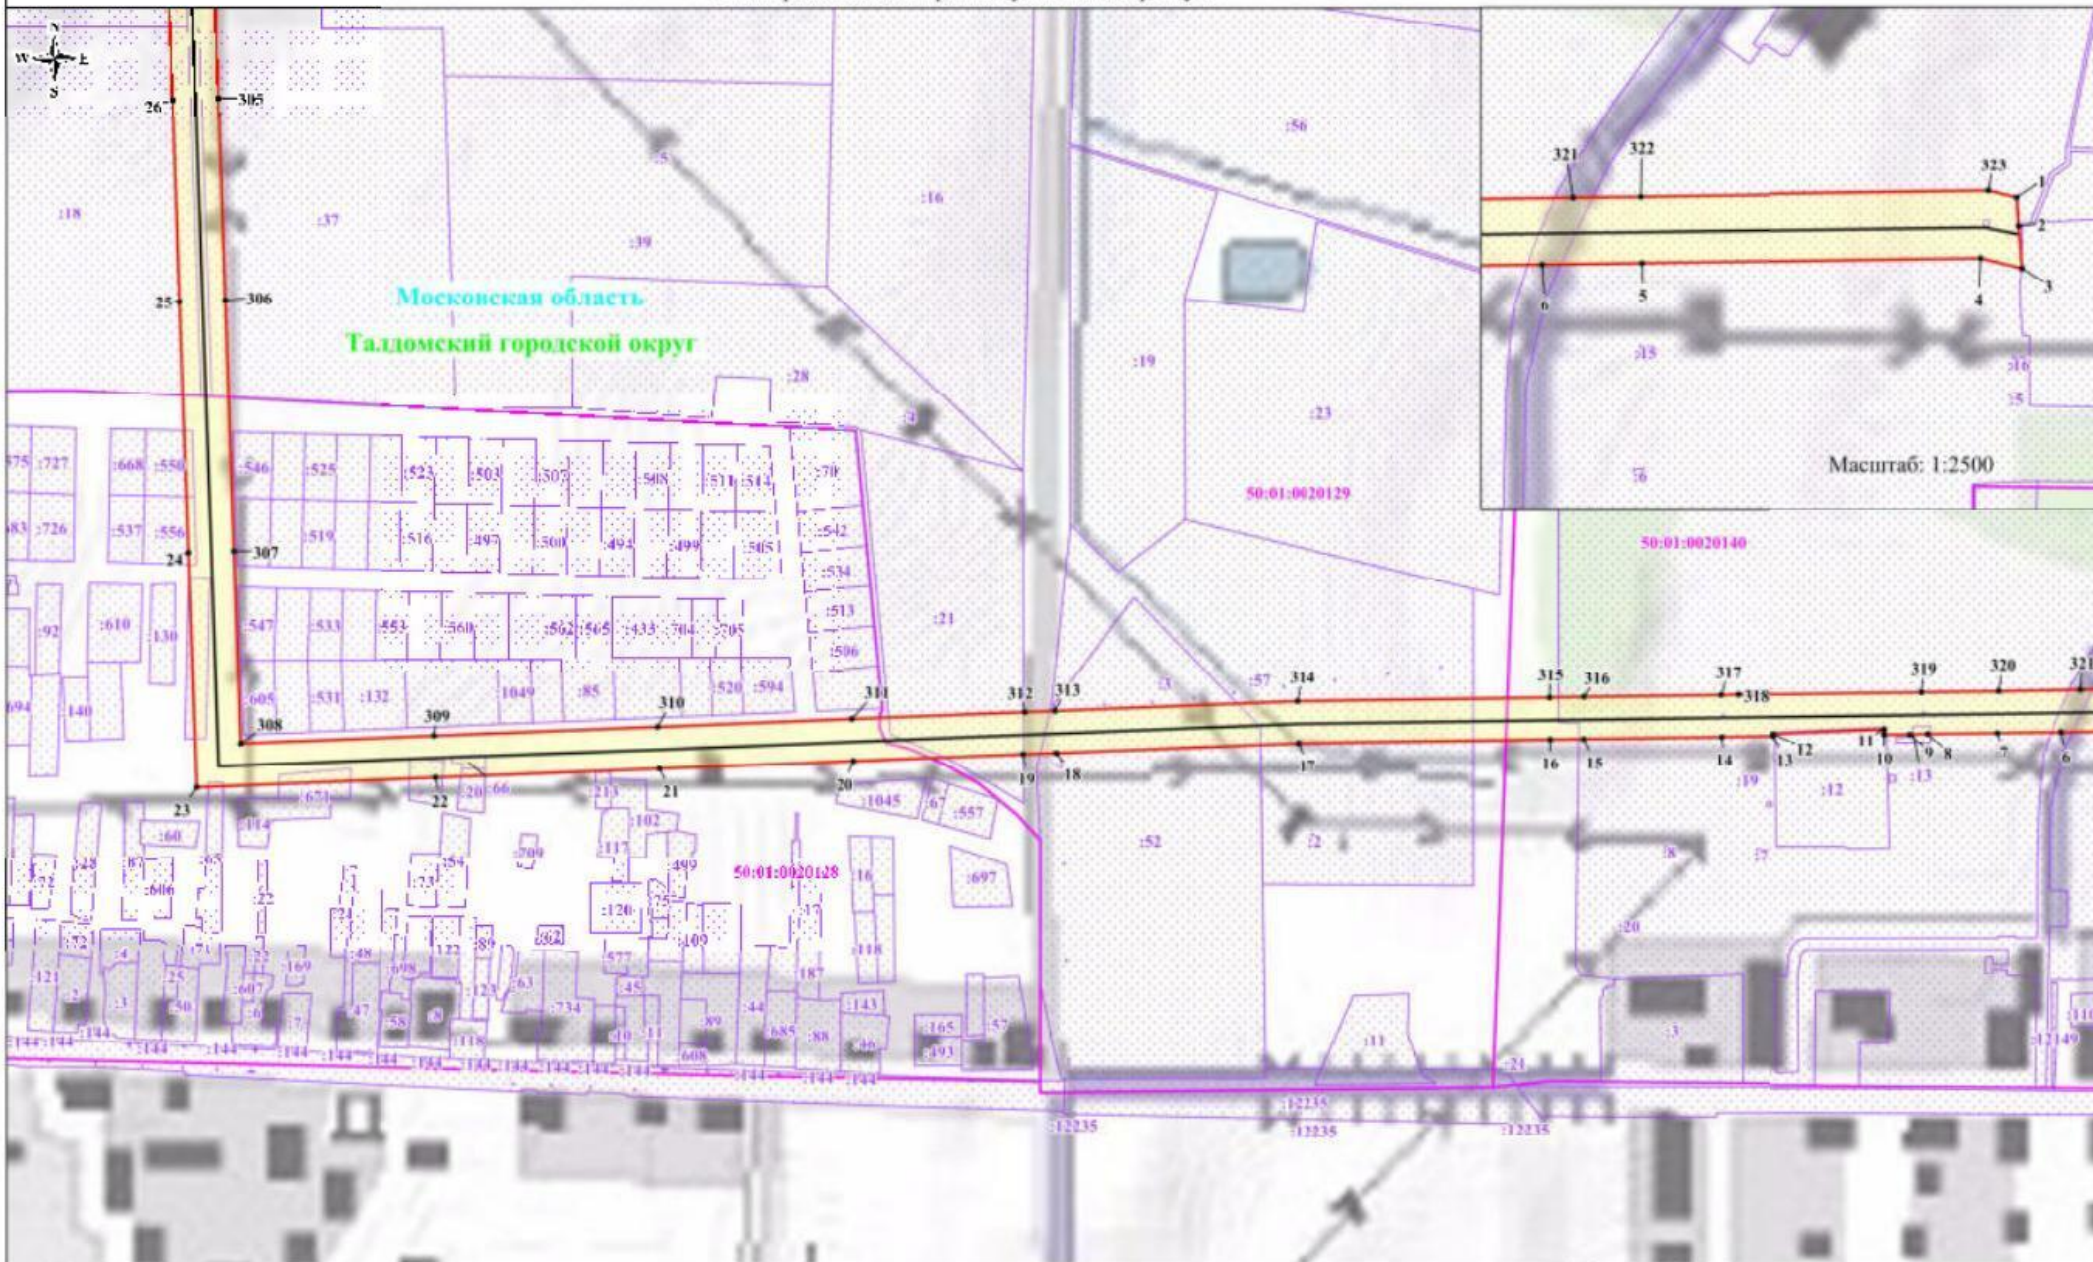

Используемые условные знаки и обозначения:

- обозначение границы публичного сервитута
- обозначение границы земельного участка
- обозначение границы кадастрового квартала
- обозначение линии электропередачи
- обозначение границы охранный зоны линии электропередачи

- 1 - обозначение характерной точки границы публичного сервитута
- 50:01:0020112 - обозначение номера кадастрового квартала
- 10 - обозначение кадастрового номера земельного участка
- Талдомский городской округ - обозначение муниципального района
- Московская область - обозначение субъекта

Выноска №1 Масштаб: 1:4000

Схема расположения границ публичного сервитута








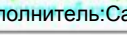



Схема расположения границ публичного сервитута



Используемые условные знаки и обозначения:

Масштаб: 1:4000

-  - обозначение границы публичного сервитута
-  - обозначение границы земельного участка
-  - обозначение границы кадастрового квартала
-  - обозначение линии электропередачи
-  - обозначение границы охранной зоны линии электропередачи
-  - обозначение характерной точки границы публичного сервитута
-  - обозначение номера кадастрового квартала
-  - обозначение кадастрового номера земельного участка
-  - обозначение муниципального района

Выноска №3

Талдомский городской округ

Схема расположения границ публичного сервитута



Используемые условные знаки и обозначения:

- обозначение границы публичного сервитута
- обозначение границы земельного участка
- обозначение границ кадастрового квартала
- обозначение линии электропередачи
- обозначение границ экранной зоны линий электропередачи






- 1 - обозначение характерной точки границы публичного сервитута
- 50:01:0020112 - обозначение номера кадастрового квартала
- 10 - обозначение кадастрового номера земельного участка
- Талдомский городской округ - обозначение муниципального района
- Московская область - обозначение субъекта






Выписка №4

Масштаб: 1:4000



Используемые условные знаки и обозначения:

-  - обозначение границы публичного сервитута
-  - обозначение границы земельного участка
-  - обозначение границы кадастрового квартала
-  - обозначение линии электропередачи
-  - обозначение границы охранной зоны линии электропередачи

-  1 - обозначение характерной точки границы публичного сервитута
-  50:01:0020112 - обозначение номера кадастрового квартала
-  :10 - обозначение кадастрового номера земельного участка
-  - обозначение муниципального района
-  Тадомекский городской округ
Московская область - обозначение субъекта






Выноска №5

Масштаб: 1:4000

Схема расположения границ публичного сервитута




Используемые условные знаки и обозначения:






-  - обозначение границы публичного сервитута
-  - обозначение границы земельного участка
-  - обозначение границы кадастрового квартала
-  - обозначение линии электропередачи
-  - обозначение границы изъятых земель линии электропередачи

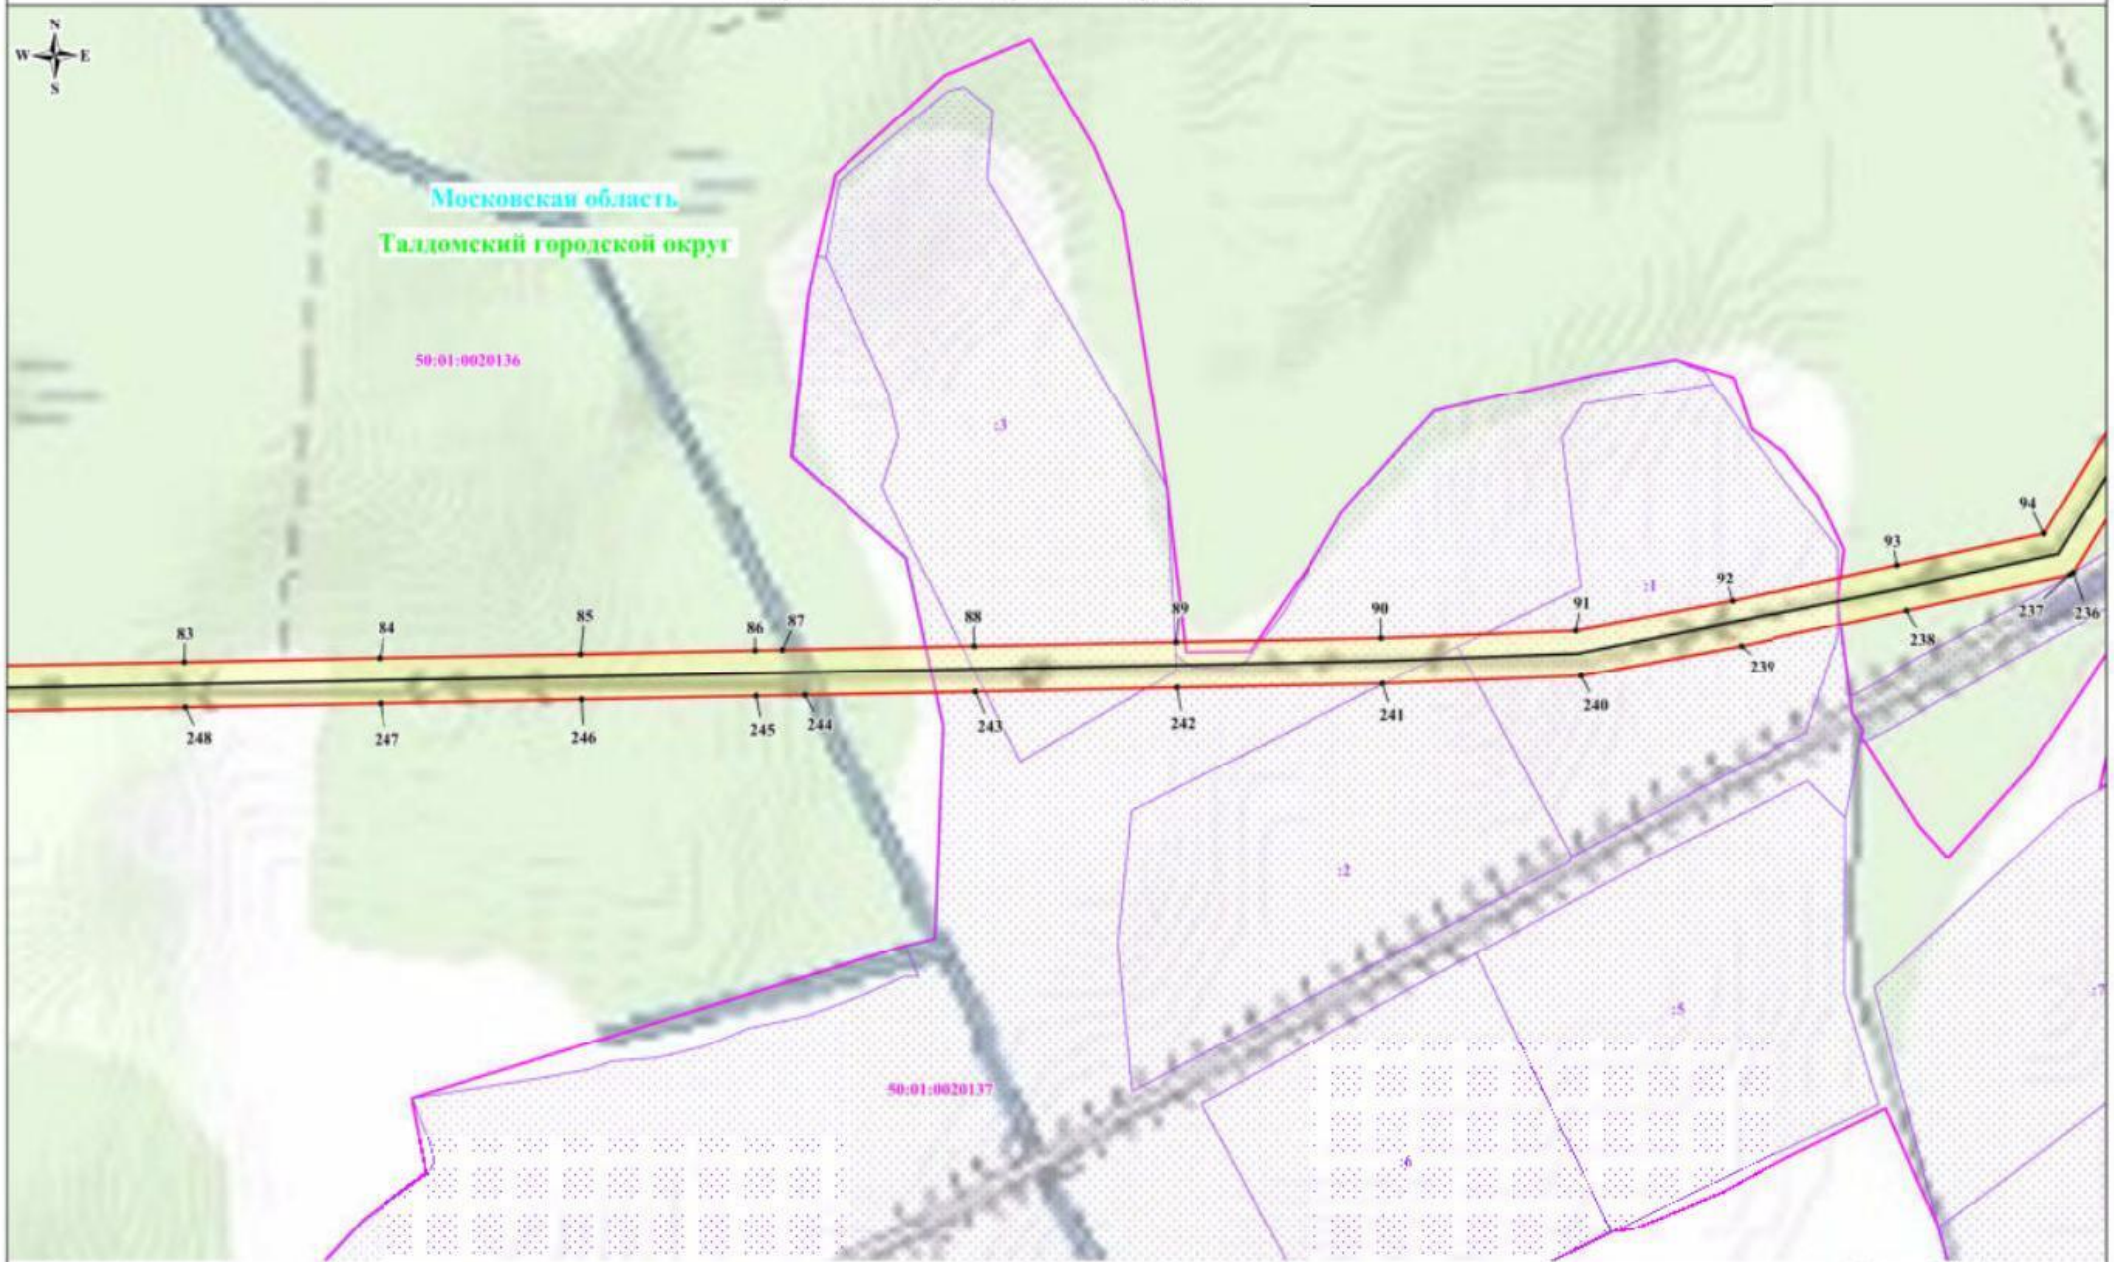




- Выноска №6 Масштаб: 1:4000
- 1 - обозначение характерной точки границы публичного сервитута
 - 50:01:0020112 - обозначение номера кадастрового квартала
 - :10 - обозначение кадастрового номера земельного участка
 - 50:01:0020136 - обозначение кадастрового номера земельного участка
 - Талдомский городской округ - обозначение муниципального района
 - Московская область - обозначение субъекта

Схема расположения границ публичного сервитута



Используемые условные знаки и обозначения:

-  - обозначение границы публичного сервитута
-  - обозначение границ земельного участка
-  - обозначение границ кадастрового квартала
-  - обозначение линии электропередачи
-  - обозначение границ охранной зоны линии электропередачи

-  1 - обозначение характерной точки границы публичности сервитута
-  50:01:0020112 - обозначение номера кадастрового квартала
-  :110 - обозначение кадастрового номера земельного участка
-  Талдомский городской округ - обозначение муниципального района
-  Московская область - обозначение субъекта

Вылоска №7 Масштаб: 1:4000

Схема расположения границ публичного сервитута



Схема расположения граници публичного сервитута

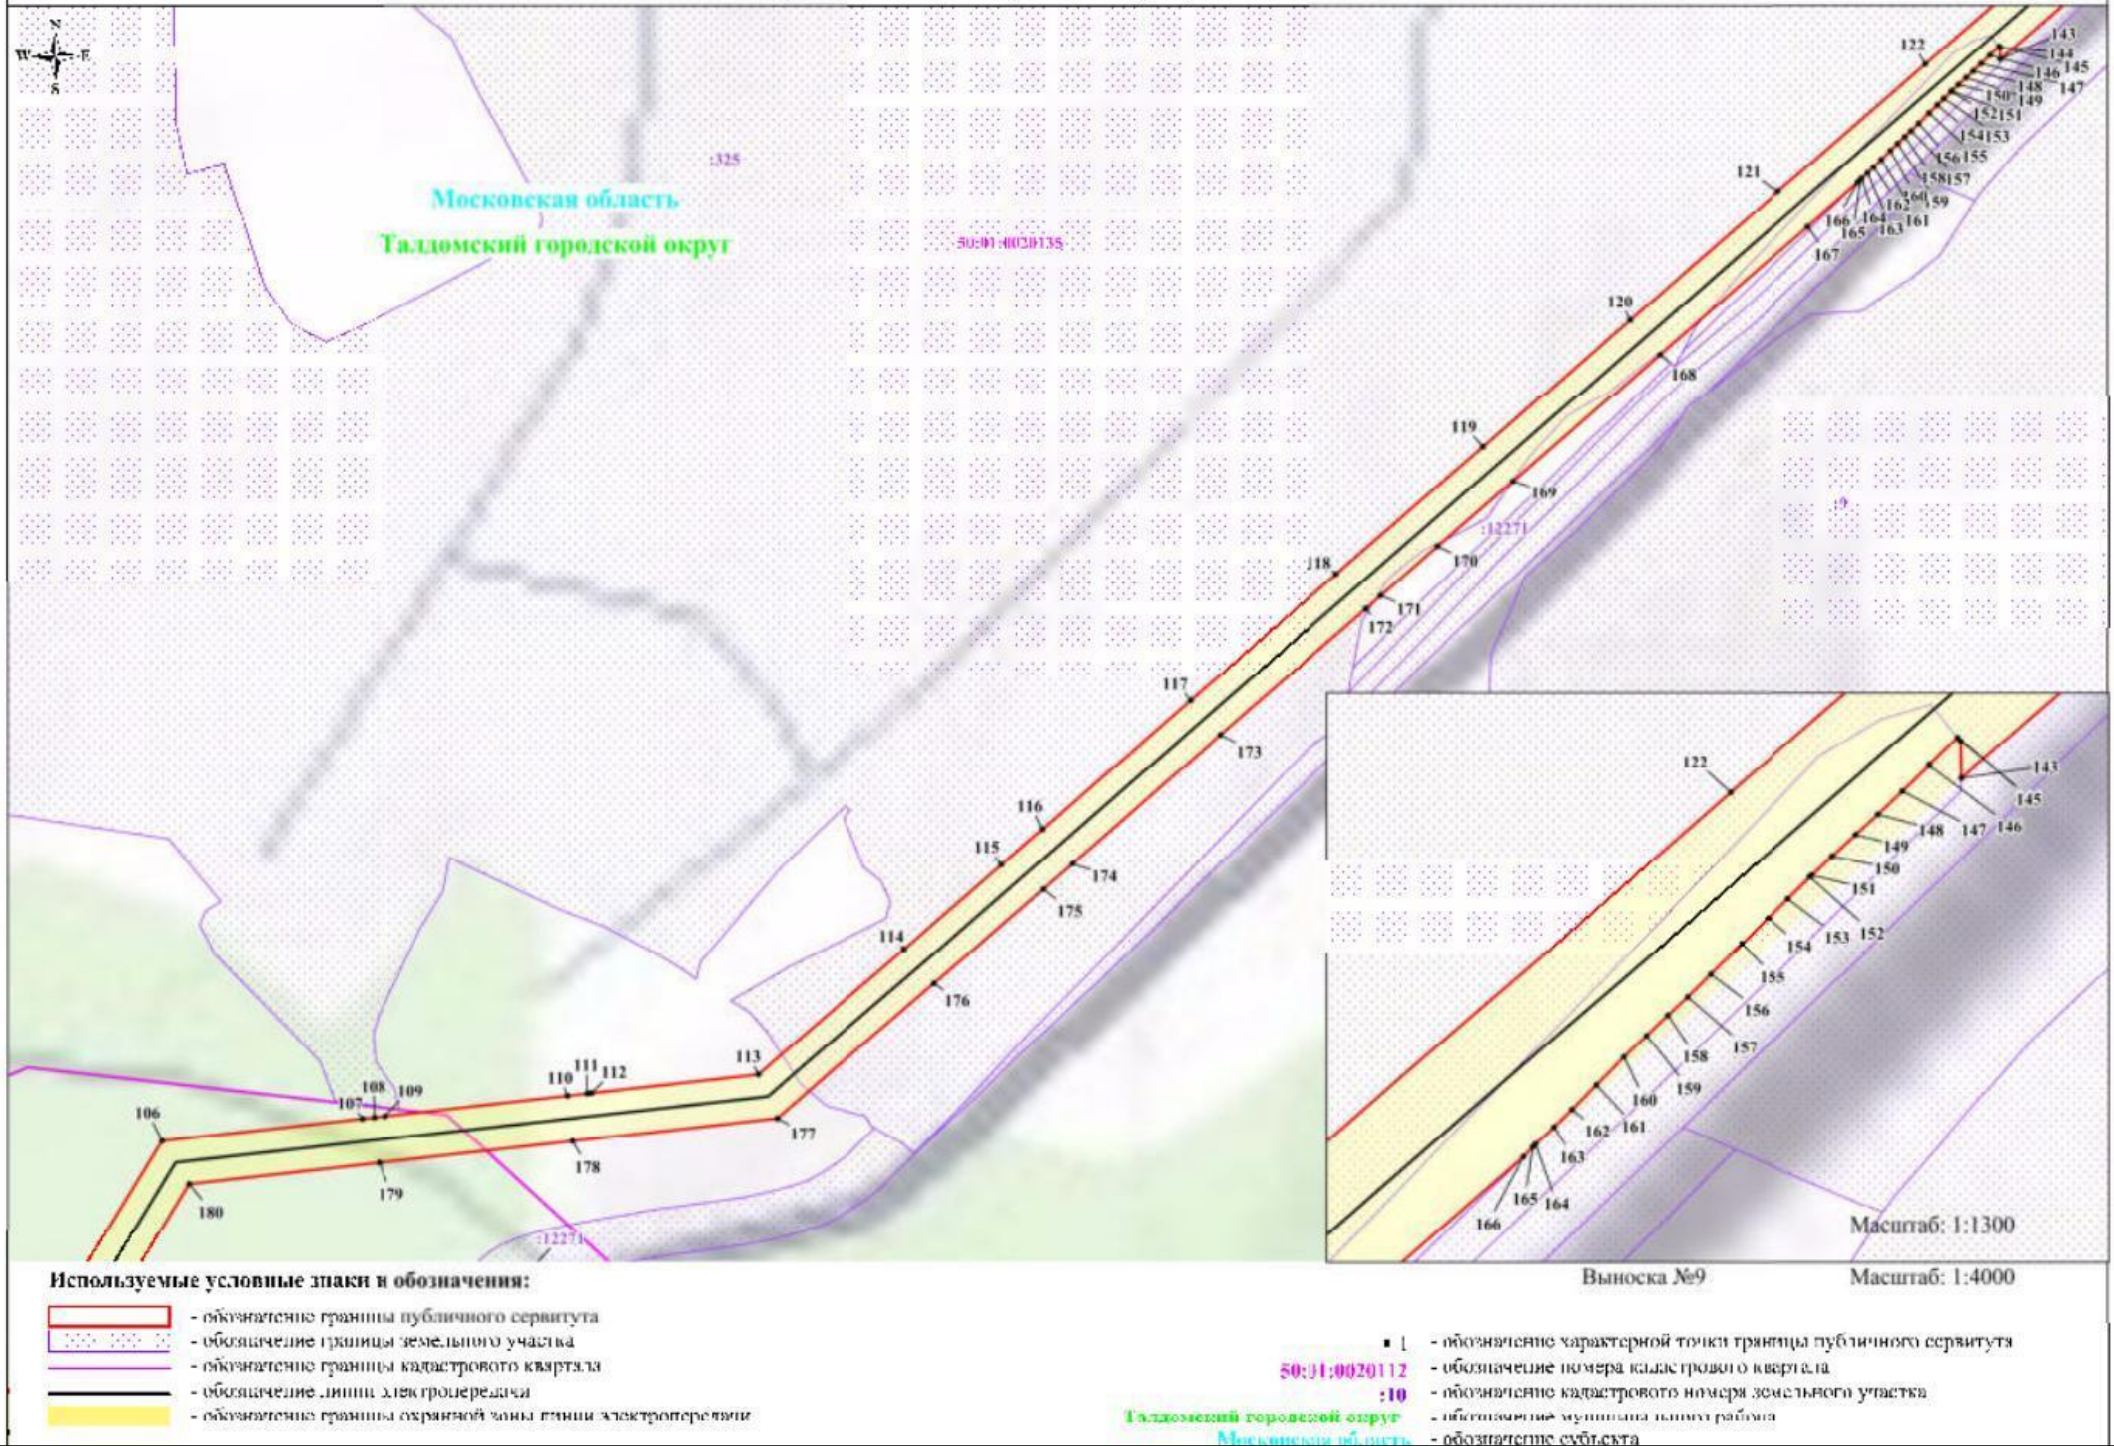
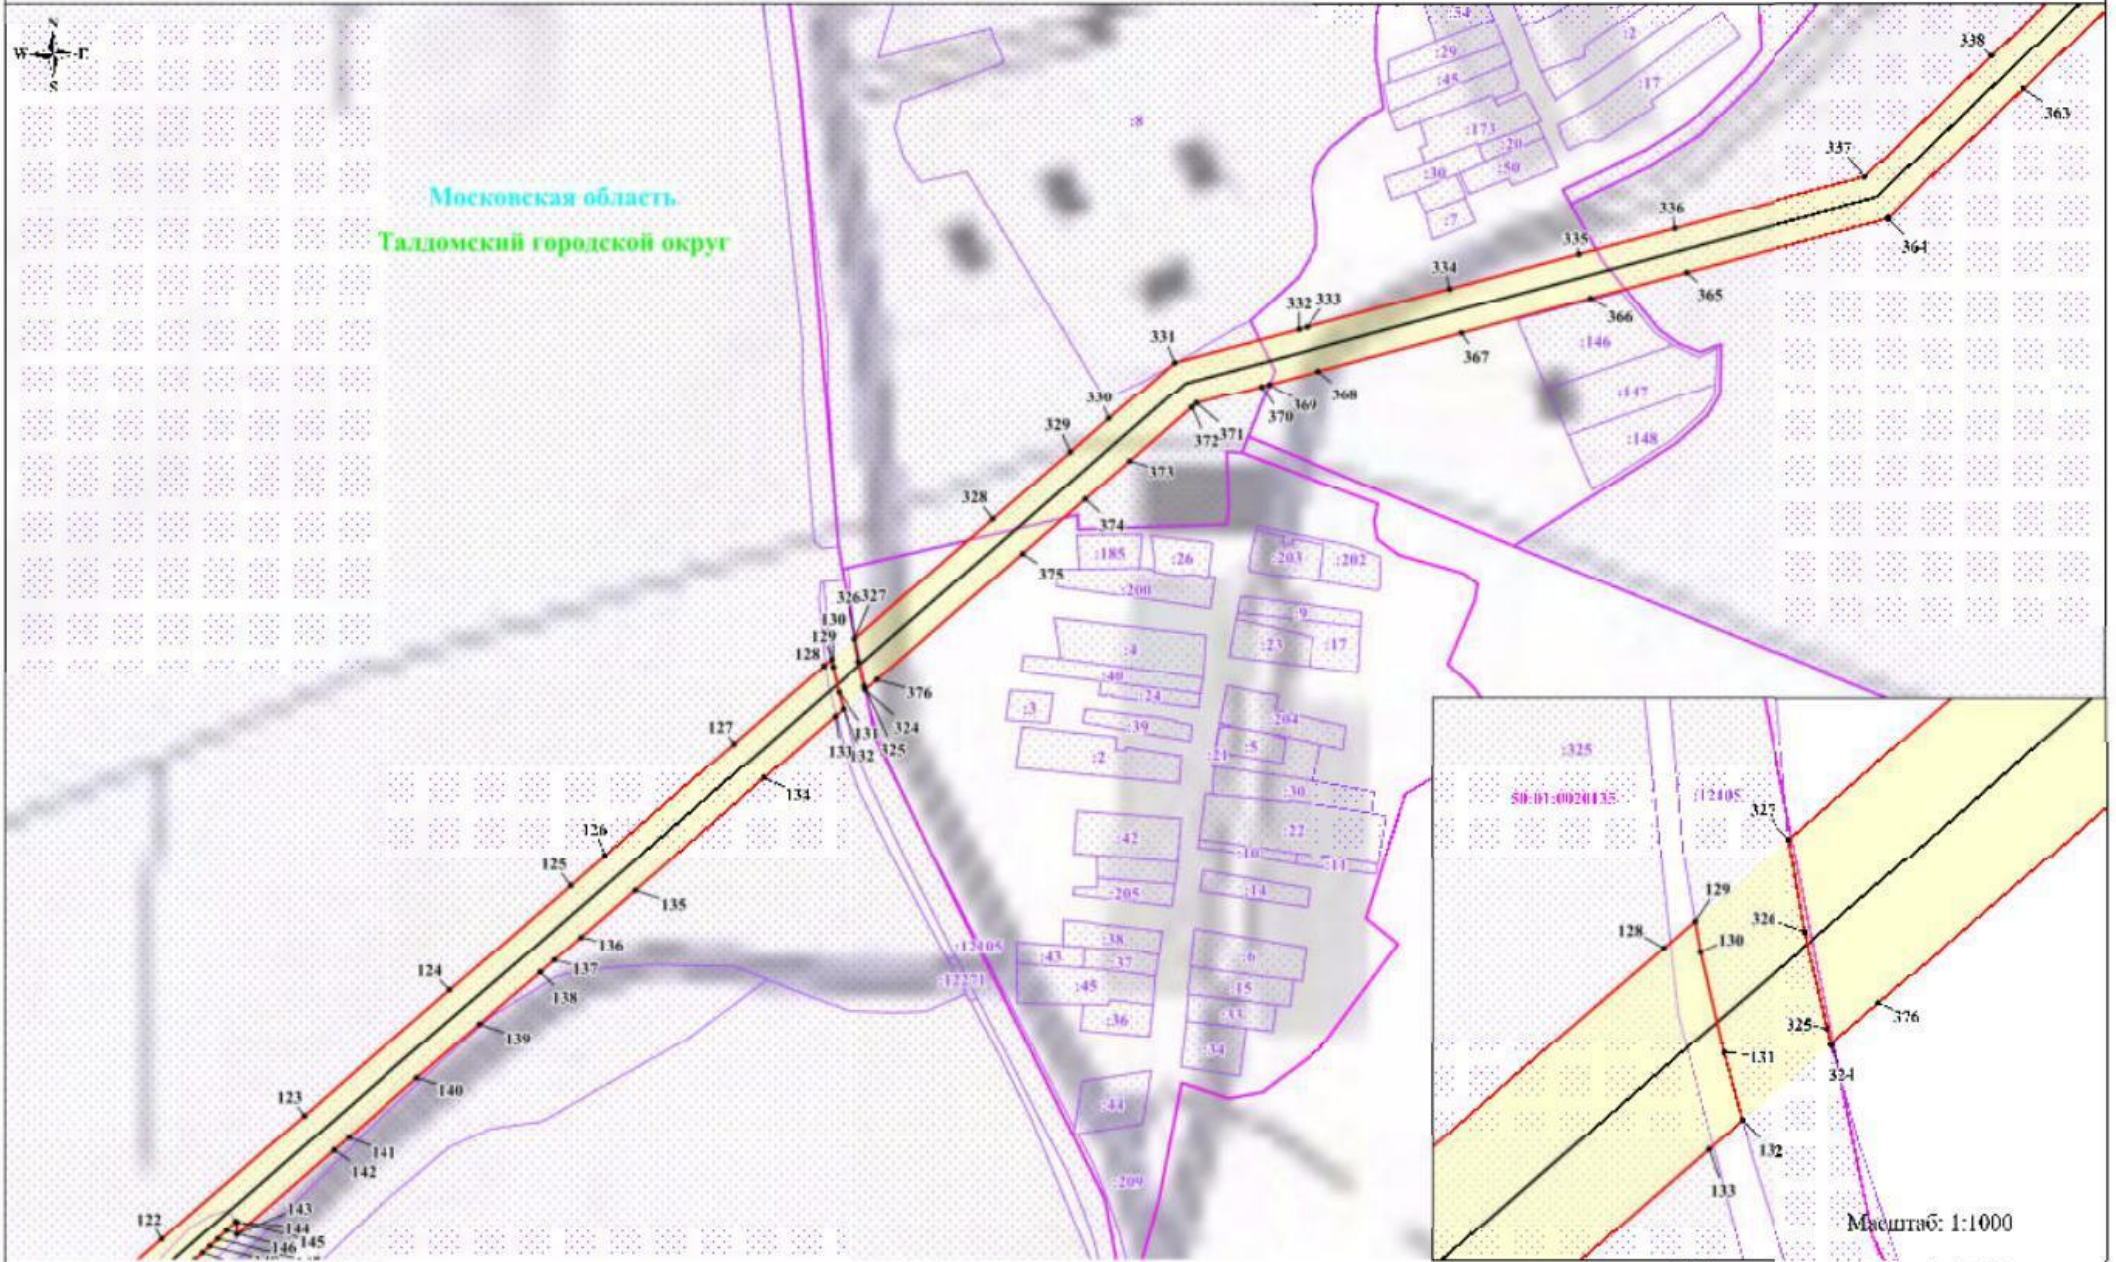












Схема расположения границ публичного сервитута



Московская область
Талдомский городской округ

Используемые условные знаки и обозначения:

-  - обозначение границы публичного сервитута
-  - обозначение границы земельного участка
-  - обозначение границы кадастрового квартала
-  - обозначение линии электропередачи
-  - обозначение границы охранной зоны линии электропередачи

-  | - обозначение характерной точки границы публичного сервитута
-  50:01:0020112 - обозначение номера кадастрового квартала
-  10 - обозначение кадастрового номера земельного участка
-  Талдомский городской округ - обозначение муниципального района
-  Московская область - обозначение субъекта


Выноска №10

Масштаб: 1:1000
Масштаб: 1:4000






Схема расположения границ публичного сервитута

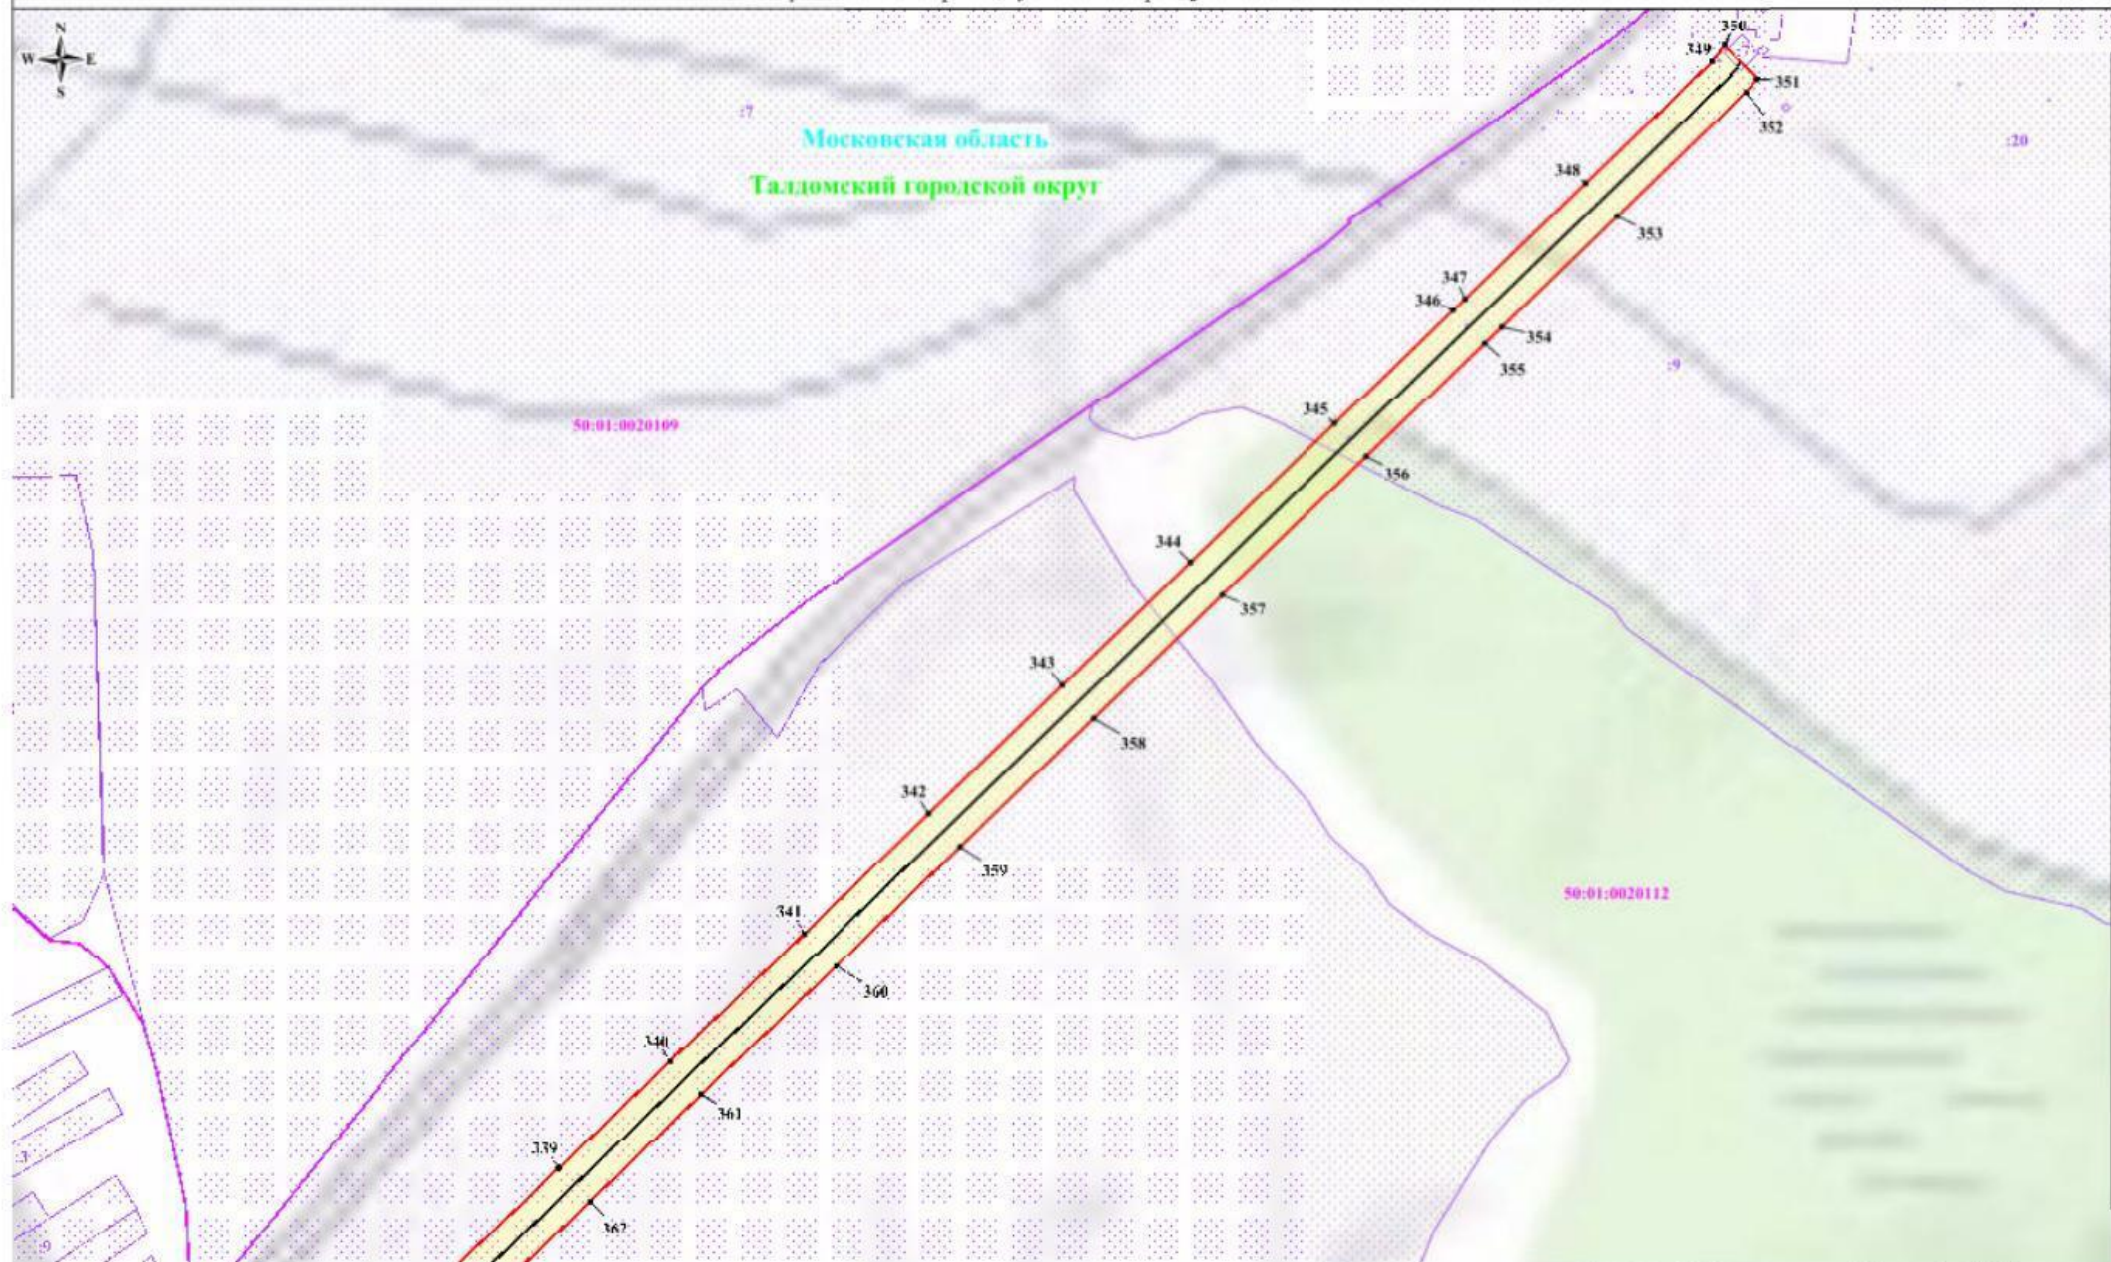

Московская область
Талдомский городской округ








Используемые условные знаки и обозначения:

-  - обозначение границ публичного сервитута
-  - обозначение границы земельного участка
-  - обозначение границ кадастрового квартала
-  - обозначение линии электропередачи
-  - обозначение границ охранной зоны линии электропередачи

Выноска №11

Масштаб: 1:4000

-  - обозначение характерной точки границы публичного сервитута
-  50:01:0020112 - обозначение номера кадастрового квартала
-  :10 - обозначение кадастрового номера земельного участка
-  Талдомский городской округ - обозначение муниципального района
-  Московская область - обозначение субъекта