

См - 29 806 66 92-1



**МИНИСТЕРСТВО ИМУЩЕСТВЕННЫХ ОТНОШЕНИЙ МОСКОВСКОЙ ОБЛАСТИ**

**РАСПОРЯЖЕНИЕ**

**16 НОЯ 2021**

№ 15 ВР-2092

Московская область

Об установлении публичного сервитута в интересах публичного акционерного общества «Россети Московский регион» на землях и частях земельных участков, расположенных на территории Талдомского городского округа Московской области, в целях размещения существующего объекта электросетевого хозяйства ВЛ 110 кВ «Темпы-Талдом I с отп.»

В соответствии со статьей 23, главой V.7 Земельного кодекса Российской Федерации, статьей 3.6 Федерального закона от 25.10.2001 № 137-ФЗ «О введении в действие Земельного кодекса Российской Федерации», пунктом 1.7 части 1 статьи 4, статьей 17 Закона Московской области от 07.06.1996 № 23/96-ОЗ «О регулировании земельных отношений в Московской области», Законом Московской области от 05.12.2014 № 164/2014-ОЗ «О видах объектов областного значения, подлежащих отображению на схемах территориального планирования Московской области, видах объектов местного значения муниципального района, поселения, городского округа, подлежащих отображению на схеме территориального планирования муниципального района, генеральном плане поселения, генеральном плане городского округа Московской области», Приказом Минэкономразвития России от 10.10.2018 № 542 «Об утверждении требований к форме ходатайства об установлении публичного сервитута, содержанию обоснования необходимости установления публичного сервитута», постановлением Правительства Московской области от 29.10.2007 № 842/27 «Об утверждении Положения о Министерстве имущественных отношений Московской области», на основании ходатайства публичного акционерного общества «Россети Московский регион» от 20.04.2021 № 733/1, сводного заключения Министерства имущественных отношений Московской области от 26.07.2021 № 105-3, принимая во внимание, что порядок установления охранных зон объектов электросетевого хозяйства и особых условий использования земельных участков, расположенных в границах таких зон утверждены постановлением Правительства Российской Федерации от 24.02.2009 № 160 «О порядке установления охранных зон объектов электросетевого хозяйства и особых условий использования земельных участков, расположенных в границах таких зон»:

077608 \*



## 1. Установить:

- сроком на 49 (сорок девять) лет безвозмездный публичный сервитут в интересах публичного акционерного общества «Россети Московский регион» ИНН 5036065113, ОГРН 1057746555811 в целях размещения существующего объекта электросетевого хозяйства ВЛ 110 кВ «Темпы-Талдом I с отп.» с кадастровым номером 50:01:0000000:10216, находящегося в собственности публичного акционерного общества «Россети Московский регион» (запись государственной регистрации права № 50-50-01/018/2005-205 от 13.01.2006), на землях и частях земельных участков, указанных в приложении № 1 к настоящему распоряжению;

- следующий срок, в течение которого использование земельных участков и (или) расположенных на них объектов недвижимого имущества в соответствии с их разрешенным использованием будет невозможно или существенно затруднено в связи с осуществлением сервитута:

- не более 1 года;

- не более 3 месяцев в отношении земельных участков, предназначенных для жилищного строительства (в том числе индивидуального жилищного строительства), ведения личного подсобного хозяйства, садоводства, огородничества;

- следующие сроки и график проведения ремонтно-эксплуатационных работ по обслуживанию инженерного сооружения (при необходимости) в отношении земельных участков, находящихся в государственной или муниципальной собственности и не предоставленных гражданам или юридическим лицам: ежегодно с 1 января до 31 декабря.

2. Утвердить границы публичного сервитута согласно приложению № 2 к настоящему распоряжению.

## 3. Управлению земельной политики обеспечить (О.В. Баданова):

- направление копии настоящего распоряжения, а также сведений о лицах, являющихся правообладателями земельных участков, сведений о лицах, подавших заявления об учете их прав (обременений прав) на земельные участки, способах связи с ними, копий документов, подтверждающих права указанных лиц на земельные участки публичному акционерному обществу «Россети Московский регион» в течение пяти рабочих дней со дня принятия настоящего распоряжения;

- направление копии настоящего распоряжения правообладателям земельных участков, в отношении которых принято решение об установлении публичного сервитута, с уведомлением о вручении по почтовым адресам и адресам электронной почты, указанным в выписках из Единого государственного реестра недвижимости и в заявлениях об учете прав (обременений прав) на земельные участки в срок не более чем пять рабочих дней со дня его принятия;

- направление копии настоящего распоряжения администрации Талдомского городского округа Московской области в течение одного рабочего дня с момента его принятия.



4. Управлению оформления прав и реестра собственности (А.А. Натаров):

- внести в реестр имущества, находящегося в собственности Московской области, сведения об установлении публичных сервитутов на частях земельных участков, находящихся в собственности Московской области, указанных в приложении № 1 к настоящему распоряжению;

- направить копию настоящего распоряжения в федеральный орган исполнительной власти, уполномоченный Правительством Российской Федерации на осуществление государственного кадастрового учета, государственной регистрации прав, ведение Единого государственного реестра недвижимости и предоставление сведений, содержащихся в Едином государственном реестре недвижимости, в том числе с использованием единой системы межведомственного электронного взаимодействия, в срок не более чем пять рабочих дней со дня принятия настоящего распоряжения.

5. Управлению государственных предприятий, учреждений и акционерных обществ (Д.В. Малкову) обеспечить размещение (опубликование) настоящего распоряжения на сайте Министерства имущественных отношений Московской области в информационно-телекоммуникационной сети «Интернет» в течение пяти рабочих дней с момента его принятия.

6. Администрации Талдомского городского округа Московской области совместно с публичным акционерным обществом «Россети Московский регион» обеспечить опубликование настоящего распоряжения (за исключением приложений к нему) в порядке, установленном для официального опубликования (обнародования) муниципальных правовых актов уставом городского округа, в течение пяти рабочих дней со дня его принятия.

7. Публичному акционерному обществу «Россети Московский регион»:

- привести земельные участки, указанные в приложении № 1 к настоящему распоряжению, в состояние, пригодное для их использования в соответствии с разрешенным использованием, в срок не позднее чем три месяца после завершения строительства, капитального или текущего ремонта, реконструкции, эксплуатации, консервации, сноса инженерного сооружения, для размещения которого установлен публичный сервитут;

- направить в Министерство имущественных отношений Московской области подготовленные в соответствии с приложением № 2 к настоящему распоряжению сведения о границах публичного сервитута в электронном виде в формате XML в течение трех рабочих дней с момента принятия распоряжения.

8. Контроль за выполнением настоящего распоряжения оставляю за собой.

Заместитель министра  
имущественных отношений  
Московской области



С.В. Бозриков



Кадастровый номер земельного участка:	<b>Приложение № 1 к распоряжению Минмособлимуущества от 16.11.2021 № 15BP-2092</b>  Муниципальный район/городской округ:
50:01:0070101:2	Талдомский г.о.
50:01:0070101:246	Талдомский г.о.
50:01:0070101:56	Талдомский г.о.
50:01:0070101:3	Талдомский г.о.
50:01:0070101:5	Талдомский г.о.
50:01:0070101:47	Талдомский г.о.
50:01:0070101:4	Талдомский г.о.
50:01:0070101:6	Талдомский г.о.
50:01:0040243:201	Талдомский г.о.
50:01:0040243:803	Талдомский г.о.
50:01:0040243:14	Талдомский г.о.
50:01:0040243:116	Талдомский г.о.
50:01:0040243:123	Талдомский г.о.
50:01:0040243:120	Талдомский г.о.
50:01:0040243:202	Талдомский г.о.
50:01:0040243:84	Талдомский г.о.
50:01:0040243:203	Талдомский г.о.
50:01:0040257:84	Талдомский г.о.
50:01:0040257:2	Талдомский г.о.
50:01:0040257:39	Талдомский г.о.
50:01:0040257:3	Талдомский г.о.
50:01:0040257:4	Талдомский г.о.
50:01:0040257:28	Талдомский г.о.
50:01:0040257:29	Талдомский г.о.
50:01:0040257:5	Талдомский г.о.
50:01:0040257:30	Талдомский г.о.
50:01:0040257:6	Талдомский г.о.
50:01:0040257:7	Талдомский г.о.
50:01:0040257:31	Талдомский г.о.
50:01:0040257:8	Талдомский г.о.
50:01:0040257:9	Талдомский г.о.
50:01:0040257:33	Талдомский г.о.
50:01:0040257:10	Талдомский г.о.
50:01:0040257:11	Талдомский г.о.
50:01:0040257:35	Талдомский г.о.
50:01:0040257:12	Талдомский г.о.
50:01:0040257:36	Талдомский г.о.
50:01:0040257:13	Талдомский г.о.
50:01:0040257:37	Талдомский г.о.
50:01:0040257:14	Талдомский г.о.
50:01:0040257:38	Талдомский г.о.

50:01:0040257:15	Талдомский г.о.
50:01:0040257:22	Талдомский г.о.
50:01:0040257:16	Талдомский г.о.
50:01:0040257:23	Талдомский г.о.
50:01:0040257:17	Талдомский г.о.
50:01:0040257:24	Талдомский г.о.
50:01:0040257:18	Талдомский г.о.
50:01:0040257:25	Талдомский г.о.
50:01:0040257:19	Талдомский г.о.
50:01:0040257:26	Талдомский г.о.
50:01:0040257:20	Талдомский г.о.
50:01:0040257:27	Талдомский г.о.
50:01:0040257:21	Талдомский г.о.
50:01:0050511:2	Талдомский г.о.
50:01:0050509:1	Талдомский г.о.
50:01:0050511:3	Талдомский г.о.
50:01:0050509:2	Талдомский г.о.
50:01:0050509:14	Талдомский г.о.
50:01:0050509:3	Талдомский г.о.
50:01:0050509:15	Талдомский г.о.
50:01:0050509:4	Талдомский г.о.
50:01:0050509:5	Талдомский г.о.
50:01:0050509:16	Талдомский г.о.
50:01:0050509:6	Талдомский г.о.
50:01:0050509:17	Талдомский г.о.
50:01:0050509:7	Талдомский г.о.
50:01:0050509:18	Талдомский г.о.
50:01:0050509:8	Талдомский г.о.
50:01:0050509:9	Талдомский г.о.
50:01:0050509:19	Талдомский г.о.
50:01:0050509:10	Талдомский г.о.
50:01:0050509:20	Талдомский г.о.
50:01:0050509:11	Талдомский г.о.
50:01:0050509:21	Талдомский г.о.
50:01:0050509:12	Талдомский г.о.
50:01:0050509:22	Талдомский г.о.
50:01:0050509:13	Талдомский г.о.
50:01:0050131:2	Талдомский г.о.
50:01:0050131:13	Талдомский г.о.
50:01:0050131:3	Талдомский г.о.
50:01:0050131:14	Талдомский г.о.
50:01:0050131:4	Талдомский г.о.
50:01:0050131:5	Талдомский г.о.
50:01:0050131:15	Талдомский г.о.
50:01:0050131:6	Талдомский г.о.
50:01:0050131:16	Талдомский г.о.
50:01:0050131:7	Талдомский г.о.
50:01:0050131:17	Талдомский г.о.

50:01:0050131:8	Талдомский г.о.
50:01:0050131:18	Талдомский г.о.
50:01:0050131:9	Талдомский г.о.
50:01:0050131:19	Талдомский г.о.
50:01:0050131:10	Талдомский г.о.
50:01:0050131:20	Талдомский г.о.
50:01:0050131:11	Талдомский г.о.
50:01:0050131:21	Талдомский г.о.
50:01:0050131:12	Талдомский г.о.
50:01:0050131:22	Талдомский г.о.
50:01:0050131:23	Талдомский г.о.
50:01:0050130:24	Талдомский г.о.
50:01:0050130:47	Талдомский г.о.
50:01:0050130:18	Талдомский г.о.
50:01:0050130:21	Талдомский г.о.
50:01:0050130:19	Талдомский г.о.
50:01:0050333:1	Талдомский г.о.
50:01:0050333:19	Талдомский г.о.
50:01:0050333:2	Талдомский г.о.
50:01:0050333:3	Талдомский г.о.
50:01:0050333:4	Талдомский г.о.
50:01:0050333:5	Талдомский г.о.
50:01:0050333:6	Талдомский г.о.
50:01:0050333:7	Талдомский г.о.
50:01:0050333:24	Талдомский г.о.
50:01:0050333:8	Талдомский г.о.
50:01:0050333:25	Талдомский г.о.
50:01:0050333:9	Талдомский г.о.
50:01:0050333:26	Талдомский г.о.
50:01:0050333:10	Талдомский г.о.
50:01:0050333:11	Талдомский г.о.
50:01:0050333:27	Талдомский г.о.
50:01:0050333:12	Талдомский г.о.
50:01:0050333:28	Талдомский г.о.
50:01:0050333:29	Талдомский г.о.
50:01:0050333:14	Талдомский г.о.
50:01:0050333:15	Талдомский г.о.
50:01:0050333:30	Талдомский г.о.
50:01:0050333:16	Талдомский г.о.
50:01:0050333:31	Талдомский г.о.
50:01:0050333:17	Талдомский г.о.
50:01:0050333:32	Талдомский г.о.
50:01:0050333:18	Талдомский г.о.
50:01:0050331:2	Талдомский г.о.
50:01:0050331:11	Талдомский г.о.
50:01:0050331:3	Талдомский г.о.
50:01:0050331:12	Талдомский г.о.
50:01:0050331:4	Талдомский г.о.



50:01:0050331:13	Талдомский г.о.
50:01:0050331:5	Талдомский г.о.
50:01:0050331:14	Талдомский г.о.
50:01:0050331:6	Талдомский г.о.
50:01:0050331:7	Талдомский г.о.
50:01:0050331:15	Талдомский г.о.
50:01:0050331:8	Талдомский г.о.
50:01:0050331:16	Талдомский г.о.
50:01:0050331:9	Талдомский г.о.
50:01:0050331:17	Талдомский г.о.
50:01:0050331:10	Талдомский г.о.
50:01:0050308:4	Талдомский г.о.
50:01:0050308:2	Талдомский г.о.
50:01:0000000:11577	Талдомский г.о.
50:01:0030504:11	Талдомский г.о.
50:01:0050308:3	Талдомский г.о.
50:01:0030504:2	Талдомский г.о.
50:01:0030504:5	Талдомский г.о.
50:01:0030504:12	Талдомский г.о.
50:01:0030504:1	Талдомский г.о.
50:01:0030504:6	Талдомский г.о.
50:01:0030504:13	Талдомский г.о.
50:01:0030504:7	Талдомский г.о.
50:01:0030504:15	Талдомский г.о.
50:01:0030504:8	Талдомский г.о.
50:01:0030504:16	Талдомский г.о.
50:01:0030504:9	Талдомский г.о.
50:01:0030504:17	Талдомский г.о.
50:01:0030504:10	Талдомский г.о.
50:01:0030504:18	Талдомский г.о.
50:01:0000000:11433	Талдомский г.о.
50:01:0030603:6	Талдомский г.о.
50:01:0030603:7	Талдомский г.о.
50:01:0030603:14	Талдомский г.о.
50:01:0030603:5	Талдомский г.о.
50:01:0030603:8	Талдомский г.о.
50:01:0030603:4	Талдомский г.о.
50:01:0030603:9	Талдомский г.о.
50:01:0030603:3	Талдомский г.о.
50:01:0030603:10	Талдомский г.о.
50:01:0030603:2	Талдомский г.о.
50:01:0030603:11	Талдомский г.о.
50:01:0060112:108	Талдомский г.о.
50:01:0060112:111	Талдомский г.о.
50:01:0060112:109	Талдомский г.о.
50:01:0060112:20	Талдомский г.о.
50:01:0060112:99	Талдомский г.о.
50:01:0060112:141	Талдомский г.о.

50:01:0060112:112	Талдомский г.о.
50:01:0060112:110	Талдомский г.о.
50:01:0060113:34	Талдомский г.о.
50:01:0060113:13	Талдомский г.о.
50:01:0060113:14	Талдомский г.о.
50:01:0060113:28	Талдомский г.о.
50:01:0060113:2	Талдомский г.о.
50:01:0060113:27	Талдомский г.о.
50:01:0060113:26	Талдомский г.о.
50:01:0060113:3	Талдомский г.о.
50:01:0060113:25	Талдомский г.о.
50:01:0060113:24	Талдомский г.о.
50:01:0060113:23	Талдомский г.о.
50:01:0060105:14	Талдомский г.о.
50:01:0060106:3	Талдомский г.о.
50:01:0060106:2	Талдомский г.о.
50:01:0060102:4	Талдомский г.о.
50:01:0060105:13	Талдомский г.о.
50:01:0060101:1	Талдомский г.о.
50:01:0060101:16	Талдомский г.о.
50:01:0060101:15	Талдомский г.о.
50:01:0060101:14	Талдомский г.о.
50:01:0060101:112	Талдомский г.о.
50:01:0060101:13	Талдомский г.о.
50:01:0060101:12	Талдомский г.о.
50:01:0060101:11	Талдомский г.о.
50:01:0031212:6	Талдомский г.о.
50:01:0031205:13	Талдомский г.о.
50:01:0031205:10	Талдомский г.о.
50:01:0031205:9	Талдомский г.о.
50:01:0060113:12	Талдомский г.о.
50:01:0060113:15	Талдомский г.о.
50:01:0060113:11	Талдомский г.о.
50:01:0060113:16	Талдомский г.о.
50:01:0060113:10	Талдомский г.о.
50:01:0060113:17	Талдомский г.о.
50:01:0060113:9	Талдомский г.о.
50:01:0060113:18	Талдомский г.о.
50:01:0060113:8	Талдомский г.о.
50:01:0060113:19	Талдомский г.о.
50:01:0060113:7	Талдомский г.о.
50:01:0060113:20	Талдомский г.о.
50:01:0060113:6	Талдомский г.о.
50:01:0060113:38	Талдомский г.о.
50:01:0060113:4	Талдомский г.о.
50:01:0060113:21	Талдомский г.о.
50:01:0060113:22	Талдомский г.о.
50:01:0060113:5	Талдомский г.о.



50:01:0060113:32	Талдомский г.о.
50:01:0060132:9	Талдомский г.о.
50:01:0060132:8	Талдомский г.о.
50:01:0060132:7	Талдомский г.о.
50:01:0060132:41	Талдомский г.о.
50:01:0060132:19	Талдомский г.о.
50:01:0060132:6	Талдомский г.о.
50:01:0060132:20	Талдомский г.о.
50:01:0060132:5	Талдомский г.о.
50:01:0020140:21	Талдомский г.о.
50:01:0000000:12234	Талдомский г.о.
50:01:0020140:3	Талдомский г.о.
50:01:0020140:4	Талдомский г.о.
50:01:0020140:20	Талдомский г.о.
50:01:0000000:2	Талдомский г.о.
50:01:0020140:19	Талдомский г.о.
50:01:0020140:12	Талдомский г.о.
50:01:0020129	Талдомский г.о.
50:01:0020140	Талдомский г.о.
50:01:0030504	Талдомский г.о.
50:01:0030601	Талдомский г.о.
50:01:0030602	Талдомский г.о.
50:01:0030603	Талдомский г.о.
50:01:0031205	Талдомский г.о.
50:01:0031211	Талдомский г.о.
50:01:0031212	Талдомский г.о.
50:01:0040243	Талдомский г.о.
50:01:0040244	Талдомский г.о.
50:01:0040257	Талдомский г.о.
50:01:0050130	Талдомский г.о.
50:01:0050131	Талдомский г.о.
50:01:0050308	Талдомский г.о.
50:01:0050309	Талдомский г.о.
50:01:0050331	Талдомский г.о.
50:01:0050333	Талдомский г.о.
50:01:0050509	Талдомский г.о.
50:01:0050511	Талдомский г.о.
50:01:0060101	Талдомский г.о.
50:01:0060102	Талдомский г.о.
50:01:0060105	Талдомский г.о.
50:01:0060106	Талдомский г.о.
50:01:0060112	Талдомский г.о.
50:01:0060113	Талдомский г.о.
50:01:0060132	Талдомский г.о.
50:01:0070101	Талдомский г.о.



**ОПИСАНИЕ МЕСТОПОЛОЖЕНИЯ ГРАНИЦ**  
**Публичный сервитут в целях размещения существующего объекта**  
**электросетевого хозяйства ВЛ 110кВ "Темпы-Талдом I с отп."**  
 (наименование объекта, местоположение границ которого описано  
 (далее - объект))

**Раздел 1**

<b>Сведения об объекте</b>		
<b>№ п/п</b>	<b>Характеристика объекта</b>	<b>Описание характеристики</b>
1	2	3
1	Местоположение объекта	Московская область, Талдомский городской округ
2	Площадь объекта ± величина погрешности определения площади (P ± Дельта P)	1226322 кв.м. ± 388 кв.
3	Иные характеристики объекта	Публичный сервитут в целях размещения существующего объекта электросетевого хозяйства ВЛ 110кВ "Темпы-Талдом I с отп." сроком действия 49 лет в интересах Публичного акционерного общества «Россети Московский регион»



Местоположение публичного сервитута: Московская область, Талдомский городской округ			
Система координат		МСК-50, зона 2	
Метод определения координат		Аналитический	
Обозначение характерных точек границ	Координаты, м		Средняя квадратическая погрешность положения характерной точки (M <sub>t</sub> ), м
	X	Y	
1	2	3	4
1	567557.04	2176791.05	0.10
2	567536.90	2176812.39	0.10
3	567424.36	2176942.47	0.10
4	567441.55	2177006.21	0.10
5	567434.56	2177007.55	0.10
6	567423.33	2177008.68	0.10
7	567418.97	2177009.07	0.10
8	567396.18	2177009.88	0.10
9	567378.21	2176940.96	0.10
10	567378.09	2176931.39	0.10
11	567382.42	2176922.85	0.10
12	567505.34	2176780.60	0.10
13	567530.09	2176753.22	0.10
1	567557.04	2176791.05	0.10
14	567439.50	2177029.96	0.10
15	567407.44	2177053.07	0.10
16	567401.87	2177031.69	0.10
17	567420.32	2177031.04	0.10
18	567425.41	2177030.59	0.10
14	567439.50	2177029.96	0.10
19	567420.71	2177103.82	0.10
20	567436.20	2177091.25	0.10
21	567460.06	2177074.83	0.10
22	567463.69	2177088.27	0.10
23	567493.98	2177203.17	0.10
24	567494.27	2177212.08	0.10
25	567490.67	2177220.23	0.10
26	567414.62	2177322.16	0.10
27	567370.31	2177380.49	0.10
28	567376.26	2177576.57	0.10
29	567383.27	2177801.40	0.10
30	567389.32	2178001.58	0.10
31	567395.33	2178201.58	0.10
32	567402.85	2178451.67	0.10
33	567410.40	2178701.60	0.10



34	567415.67	2178876.08	0.10
35	567423.17	2179125.65	0.10
36	567430.54	2179375.15	0.10
37	567437.94	2179624.62	0.10
38	567445.28	2179874.18	0.10
39	567452.10	2180098.53	0.10
40	567459.53	2180348.17	0.10
41	567466.95	2180597.37	0.10
42	567474.36	2180847.06	0.10
43	567481.89	2181096.46	0.10
44	567489.32	2181346.06	0.10
45	567496.78	2181595.61	0.10
46	567503.91	2181845.37	0.10
47	567505.20	2181887.71	0.10
48	567488.42	2181877.85	0.10
49	567459.56	2181860.68	0.10
50	567459.13	2181846.71	0.10
51	567451.50	2181596.96	0.10
52	567444.04	2181347.41	0.10
53	567436.61	2181097.82	0.10
54	567429.08	2180848.42	0.10
55	567421.67	2180598.72	0.10
56	567414.25	2180349.52	0.10
57	567406.82	2180099.89	0.10
58	567400.00	2179875.53	0.10
59	567392.66	2179625.95	0.10
60	567385.26	2179376.49	0.10
61	567377.89	2179127.00	0.10
62	567370.39	2178877.44	0.10
63	567365.12	2178702.96	0.10
64	567357.57	2178453.04	0.10
65	567350.05	2178202.93	0.10
66	567344.29	2178002.94	0.10
67	567337.99	2177802.80	0.10
68	567330.98	2177577.94	0.10
69	567325.01	2177372.99	0.10
70	567325.92	2177366.42	0.10
71	567328.94	2177360.50	0.10
72	567377.83	2177294.54	0.10
73	567447.43	2177202.94	0.10
19	567420.71	2177103.82	0.10
74	567461.22	2181915.19	0.10
75	567464.95	2181917.41	0.10
76	567465.06	2181917.48	0.10
77	567506.87	2181942.03	0.10

78	567509.26	2182020.30	0.10
79	567516.85	2182269.68	0.10
80	567524.24	2182518.93	0.10
81	567531.40	2182764.21	0.10
82	567524.97	2183005.30	0.10
83	567519.11	2183220.43	0.10
84	567512.97	2183445.54	0.10
85	567506.42	2183670.48	0.10
86	567499.92	2183920.39	0.10
87	567492.84	2184170.34	0.10
88	567485.97	2184420.57	0.10
89	567479.09	2184671.07	0.10
90	567472.32	2184921.74	0.10
91	567466.04	2185147.14	0.10
92	567459.67	2185375.48	0.10
93	567452.88	2185614.63	0.10
94	567627.24	2185751.43	0.10
95	567812.58	2185902.89	0.10
96	568007.06	2186058.99	0.10
97	568201.08	2186214.53	0.10
98	568396.36	2186371.00	0.10
99	568551.26	2186495.22	0.10
100	568746.15	2186651.61	0.10
101	568940.86	2186807.91	0.10
102	569077.91	2186917.99	0.10
103	569065.08	2186927.74	0.10
104	569064.33	2186928.31	0.10
105	569061.66	2186925.02	0.10
106	569060.36	2186923.98	0.10
107	569050.00	2186932.21	0.10
108	569036.57	2186942.88	0.10
109	568912.50	2186843.23	0.10
110	568717.80	2186686.94	0.10
111	568522.92	2186530.56	0.10
112	568368.02	2186406.35	0.10
113	568172.75	2186249.88	0.10
114	567978.72	2186094.33	0.10
115	567784.22	2185938.22	0.10
116	567596.67	2185790.24	0.10
117	567414.87	2185642.00	0.10
118	567409.33	2185634.83	0.10
119	567407.52	2185625.95	0.10
120	567414.38	2185374.22	0.10
121	567420.75	2185145.88	0.10
122	567427.03	2184920.49	0.10
123	567433.80	2184669.84	0.10



124	567440.69	2184419.32	0.10
125	567447.56	2184169.08	0.10
126	567454.64	2183919.16	0.10
127	567461.14	2183669.24	0.10
128	567467.69	2183444.26	0.10
129	567473.82	2183219.19	0.10
130	567479.69	2183004.06	0.10
131	567486.58	2182764.27	0.10
132	567478.96	2182520.29	0.10
133	567471.57	2182271.02	0.10
134	567464.48	2182021.64	0.10
74	567461.22	2181915.19	0.10
135	569050.41	2186954.00	0.10
136	569063.92	2186943.38	0.10
137	569074.40	2186935.15	0.10
138	569078.03	2186932.30	0.10
139	569078.91	2186929.91	0.10
140	569085.75	2186924.28	0.10
141	569136.78	2186965.27	0.10
142	569301.40	2187097.74	0.10
143	569430.83	2187201.59	0.10
144	569626.00	2187358.01	0.10
145	569801.26	2187498.81	0.10
146	569996.36	2187655.61	0.10
147	570191.34	2187812.07	0.10
148	570386.24	2187968.73	0.10
149	570581.31	2188125.28	0.10
150	570776.23	2188281.86	0.10
151	570971.38	2188438.39	0.10
152	571166.35	2188595.02	0.10
153	571361.41	2188751.73	0.10
154	571556.27	2188908.27	0.10
155	571712.79	2189033.81	0.10
156	571864.40	2189155.74	0.10
157	572034.23	2189292.14	0.10
158	572223.05	2189443.79	0.10
159	572417.87	2189600.39	0.10
160	572589.57	2189738.19	0.10
161	572721.34	2189844.08	0.10
162	572862.44	2189957.36	0.10
163	573030.20	2190092.05	0.10
164	573225.07	2190248.61	0.10
165	573423.72	2190408.22	0.10
166	573618.64	2190564.71	0.10
167	573813.79	2190721.40	0.10

168	574007.75	2190877.38	0.10
169	574125.99	2190972.14	0.10
170	574301.21	2191112.84	0.10
171	574487.27	2191262.30	0.10
172	574492.59	2191268.85	0.10
173	574494.73	2191277.01	0.10
174	574504.37	2191495.65	0.10
175	574516.37	2191763.76	0.10
176	574526.53	2191994.54	0.10
177	574537.50	2192244.36	0.10
178	574542.78	2192369.15	0.10
179	574557.59	2192644.72	0.10
180	574558.54	2192677.83	0.10
181	574534.20	2192683.50	0.10
182	574511.37	2192692.67	0.10
183	574509.03	2192646.79	0.10
184	574498.02	2192371.18	0.10
185	574492.24	2192246.35	0.10
186	574481.27	2191996.53	0.10
187	574471.11	2191765.77	0.10
188	574459.11	2191497.65	0.10
189	574450.20	2191290.34	0.10
190	574272.83	2191148.15	0.10
191	574097.96	2191007.09	0.10
192	573979.41	2190912.72	0.10
193	573785.42	2190756.72	0.10
194	573590.36	2190600.11	0.10
195	573395.35	2190443.53	0.10
196	573196.63	2190283.87	0.10
197	573001.84	2190127.37	0.10
198	572834.11	2189992.71	0.10
199	572692.97	2189879.40	0.10
200	572561.21	2189773.51	0.10
201	572389.50	2189635.71	0.10
202	572194.68	2189479.10	0.10
203	572005.90	2189327.49	0.10
204	571836.02	2189191.05	0.10
205	571684.42	2189069.12	0.10
206	571527.92	2188943.60	0.10
207	571333.04	2188787.04	0.10
208	571138.00	2188630.36	0.10
209	570943.02	2188473.72	0.10
210	570747.87	2188317.19	0.10
211	570552.95	2188160.61	0.10
212	570357.87	2188004.05	0.10
213	570162.98	2187847.39	0.10



214	569967.99	2187690.93	0.10
215	569772.89	2187534.12	0.10
216	569597.63	2187393.33	0.10
217	569402.78	2187236.53	0.10
218	569273.35	2187132.68	0.10
219	569108.42	2187000.59	0.10
135	569050.41	2186954.00	0.10
220	574513.79	2192740.18	0.10
221	574559.78	2192720.72	0.10
222	574561.88	2192793.86	0.10
223	574568.09	2192948.66	0.10
224	574579.26	2193193.32	0.10
225	574590.31	2193443.08	0.10
226	574601.53	2193692.66	0.10
227	574604.61	2193759.70	0.10
228	574602.50	2193761.32	0.10
229	574569.78	2193785.30	0.10
230	574560.58	2193791.62	0.10
231	574556.27	2193694.70	0.10
232	574545.06	2193445.10	0.10
233	574534.00	2193195.33	0.10
234	574523.33	2192950.59	0.10
235	574516.62	2192795.72	0.10
220	574513.79	2192740.18	0.10
236	574564.05	2193867.15	0.10
237	574580.49	2193856.77	0.10
238	574606.98	2193838.60	0.10
239	574608.17	2193837.73	0.10
240	574611.96	2193924.93	0.10
241	574697.31	2194018.23	0.10
242	574815.77	2194146.95	0.10
243	574984.99	2194330.69	0.10
244	575021.76	2194370.75	0.10
245	575059.20	2194342.30	0.10
246	575061.39	2194340.93	0.10
247	575224.01	2194225.28	0.10
248	575400.07	2194101.20	0.10
249	575546.76	2193998.24	0.10
250	575759.79	2193847.75	0.10
251	575956.49	2193710.60	0.10
252	576162.29	2193567.44	0.10
253	576197.35	2193543.48	0.10
254	576206.30	2193572.32	0.10
255	576211.51	2193584.07	0.10

256	576185.85	2193601.60	0.10
257	575980.20	2193744.66	0.10
258	575783.63	2193881.72	0.10
259	575570.65	2194032.17	0.10
260	575423.95	2194135.14	0.10
261	575247.98	2194259.16	0.10
262	575085.01	2194375.05	0.10
263	575083.33	2194376.15	0.10
264	575051.84	2194403.51	0.10
265	575120.30	2194478.07	0.10
266	575289.62	2194662.20	0.10
267	575458.87	2194846.30	0.10
268	575628.15	2195030.59	0.10
269	575779.14	2195194.98	0.10
270	575931.20	2195360.42	0.10
271	576066.79	2195507.72	0.10
272	576236.06	2195691.83	0.10
273	576401.94	2195872.56	0.10
274	576573.09	2196058.63	0.10
275	576740.06	2196240.58	0.10
276	576829.86	2196338.61	0.10
277	576964.91	2196485.72	0.10
278	577106.11	2196640.00	0.10
279	577159.69	2196698.77	0.10
280	577157.57	2196761.98	0.10
281	577073.10	2196670.28	0.10
282	576931.51	2196516.33	0.10
283	576796.82	2196368.87	0.10
284	576707.05	2196270.87	0.10
285	576539.75	2196089.29	0.10
286	576368.59	2195903.21	0.10
287	576202.70	2195722.48	0.10
288	576033.45	2195538.39	0.10
289	575898.24	2195391.46	0.10
290	575745.78	2195225.63	0.10
291	575594.79	2195061.23	0.10
292	575425.52	2194876.95	0.10
293	575256.28	2194692.86	0.10
294	575086.94	2194508.72	0.10
295	575016.92	2194432.45	0.10
296	575009.05	2194438.84	0.10
297	574993.09	2194451.80	0.10
298	574965.32	2194415.56	0.10
299	574980.61	2194403.33	0.10
300	574986.13	2194398.92	0.10
301	574951.63	2194361.34	0.10




302	574782.79	2194177.27	0.10
303	574664.32	2194048.53	0.10
304	574572.60	2193948.65	0.10
305	574568.87	2193942.82	0.10
306	574567.35	2193936.08	0.10
236	574564.05	2193867.15	0.10
307	576233.05	2193569.35	0.10
308	576226.71	2193548.50	0.10
309	576208.84	2193547.37	0.10
310	576205.53	2193537.89	0.10
311	576339.82	2193446.14	0.10
312	576343.55	2193444.15	0.10
313	576564.78	2193349.87	0.10
314	576776.03	2193261.78	0.10
315	576916.96	2193202.79	0.10
316	577034.25	2193153.07	0.10
317	577185.81	2193093.14	0.10
318	577196.17	2193072.60	0.10
319	577204.79	2193069.04	0.10
320	577230.23	2193058.60	0.10
321	577231.01	2193058.29	0.10
322	577231.02	2193054.95	0.10
323	577230.95	2193095.63	0.10
324	577219.72	2193117.87	0.10
325	577215.77	2193123.24	0.10
326	577211.08	2193127.23	0.10
327	577207.61	2193129.02	0.10
328	577049.98	2193191.47	0.10
329	576933.06	2193241.04	0.10
330	576792.03	2193300.07	0.10
331	576580.90	2193388.12	0.10
332	576361.30	2193481.72	0.10
307	576233.05	2193569.35	0.10
333	577230.80	2193003.92	0.10
334	577230.79	2193016.18	0.10
335	577230.79	2193016.30	0.10
336	577231.04	2193040.56	0.10
337	577231.00	2193037.05	0.10
338	577228.90	2193037.68	0.10
339	577228.16	2193037.94	0.10
340	577222.88	2193040.00	0.10
341	577222.71	2193040.06	0.10
342	577209.93	2193045.31	0.10
333	577230.80	2193003.92	0.10



343	577253.02	2193051.92	0.10
344	577253.04	2193040.59	0.10
345	577252.79	2193016.14	0.10
346	577252.84	2192960.22	0.10
347	577255.43	2192955.08	0.10
348	577336.17	2192800.64	0.10
349	577336.50	2192795.53	0.10
350	577382.04	2192797.74	0.10
351	577382.05	2192801.51	0.10
352	577375.62	2192814.13	0.10
353	577374.78	2192816.34	0.10
354	577292.35	2192974.04	0.10
343	577253.02	2193051.92	0.10
355	577178.27	2196784.45	0.10
356	577184.92	2196779.44	0.10
357	577197.08	2196770.28	0.10
358	577197.61	2196740.36	0.10
359	577217.75	2196762.44	0.10
360	577319.94	2196846.93	0.10
361	577428.21	2196937.56	0.10
362	577433.43	2196944.28	0.10
363	577435.37	2196952.57	0.10
364	577435.72	2196974.07	0.10
365	577390.23	2196974.30	0.10
366	577390.61	2196964.11	0.10
367	577290.93	2196881.72	0.10
368	577187.01	2196793.94	0.10
355	577178.27	2196784.45	0.10



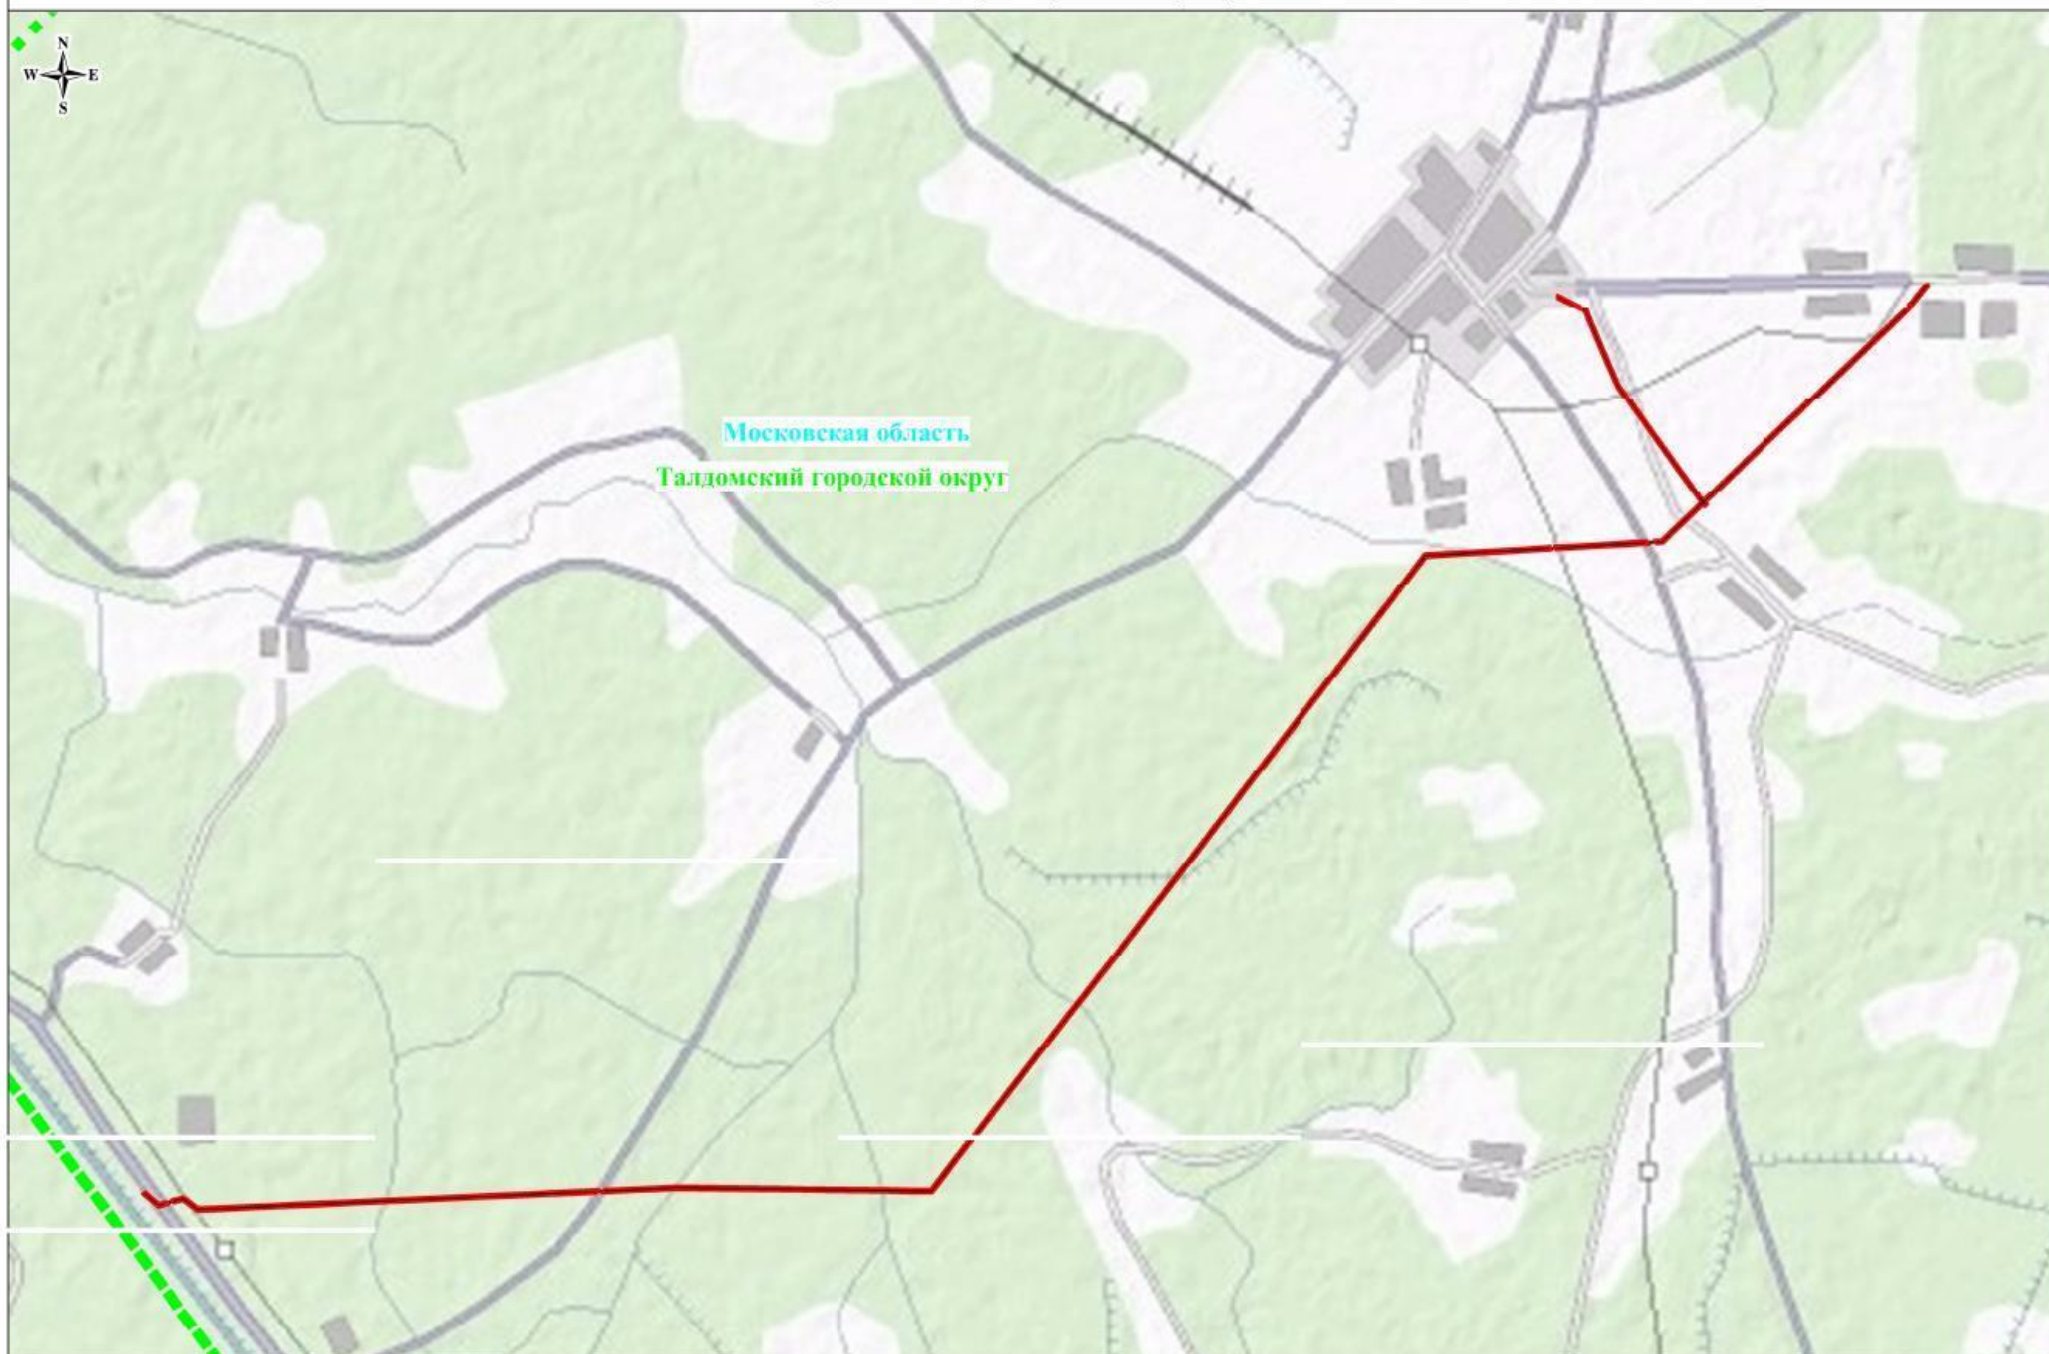

Схема расположения границ публичного сервитута



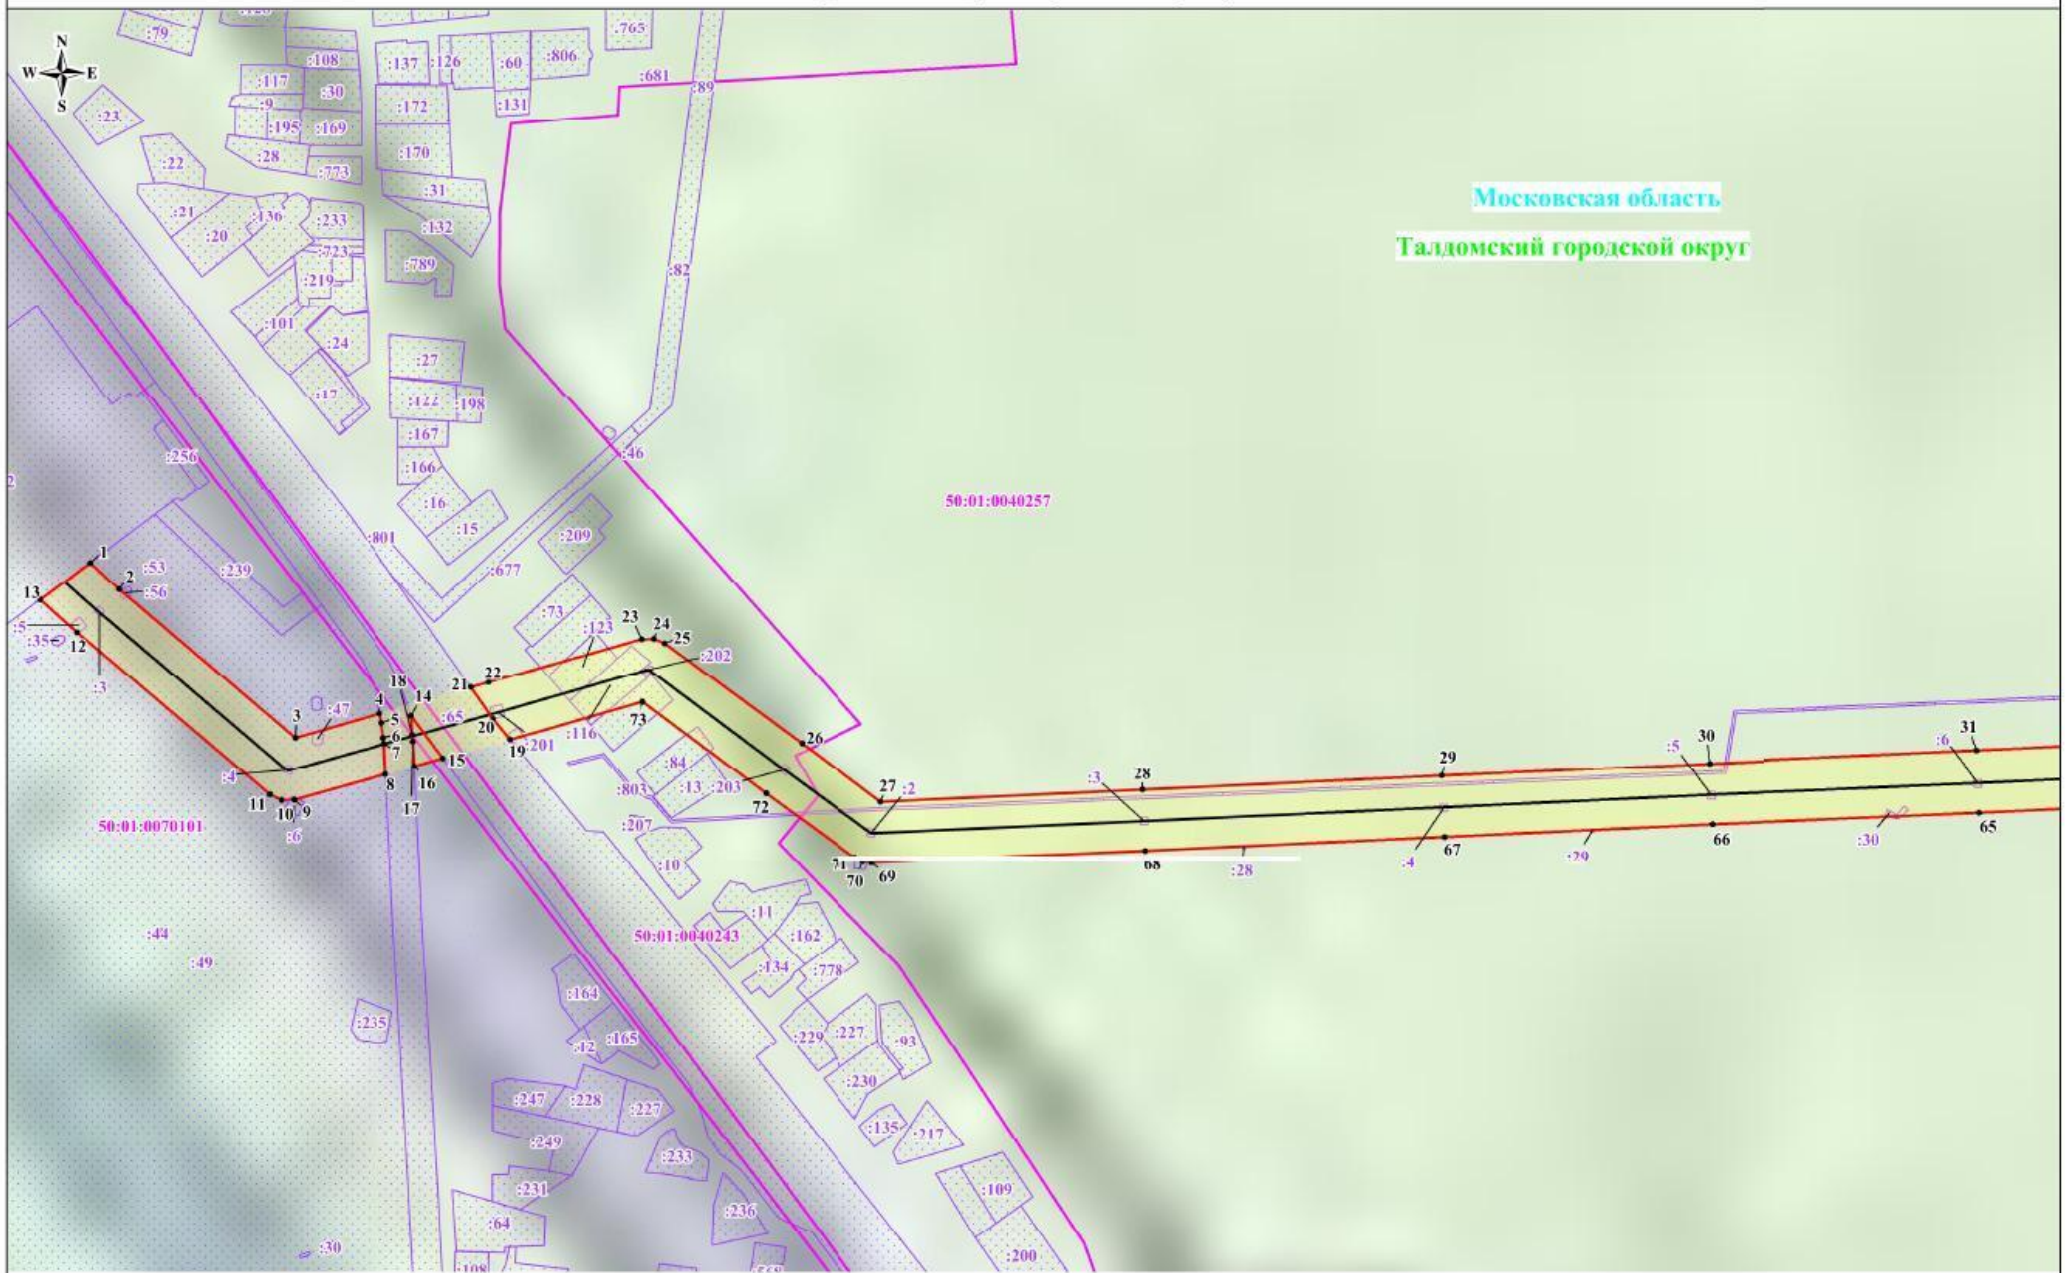
Используемые условные знаки и обозначения:

 - обозначение границы публичного сервитута  
 - обозначение линии электропередачи

 Талдомский городской округ - обозначение муниципального района  
 Московская область - обозначение субъекта

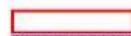


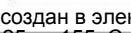
Масштаб: 1:60000

Схема расположения границ публичного сервитута



Масштаб: 1:4000

Используемые условные знаки и обозначения:

-  - обозначение границы публичного сервитута
-  - обозначение границы земельного участка
-  - обозначение границы кадастрового квартала
-  - обозначение линии электропередачи



-  - обозначение границы охранной зоны линии электропередачи
-  • 1 - обозначение характерной точки границы публичного сервитута
- 50:01:0040243 - обозначение номера кадастрового квартала
- :227 - обозначение кадастрового номера земельного участка
- Талдомский городской округ - обозначение муниципального района
- Московская область - обозначение субъекта










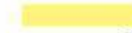


Схема расположения границ публичного сервитута

 

Масштаб: 1:4000

Используемые условные знаки и обозначения:

-  - обозначение границы публичного сервитута
-  - обозначение границы земельного участка
-  - обозначение границы кадастрового квартала
-  - обозначение линии электропередачи


-  - обозначение границы охранной зоны линии электропередачи
-  1 - обозначение характерной точки границы публичного сервитута
-  50:01:0040243 - обозначение номера кадастрового квартала
-  :227 - обозначение кадастрового номера земельного участка
-  Талдомский городской округ - обозначение муниципального района
-  Московская область - обозначение субъекта

Вынос М-2

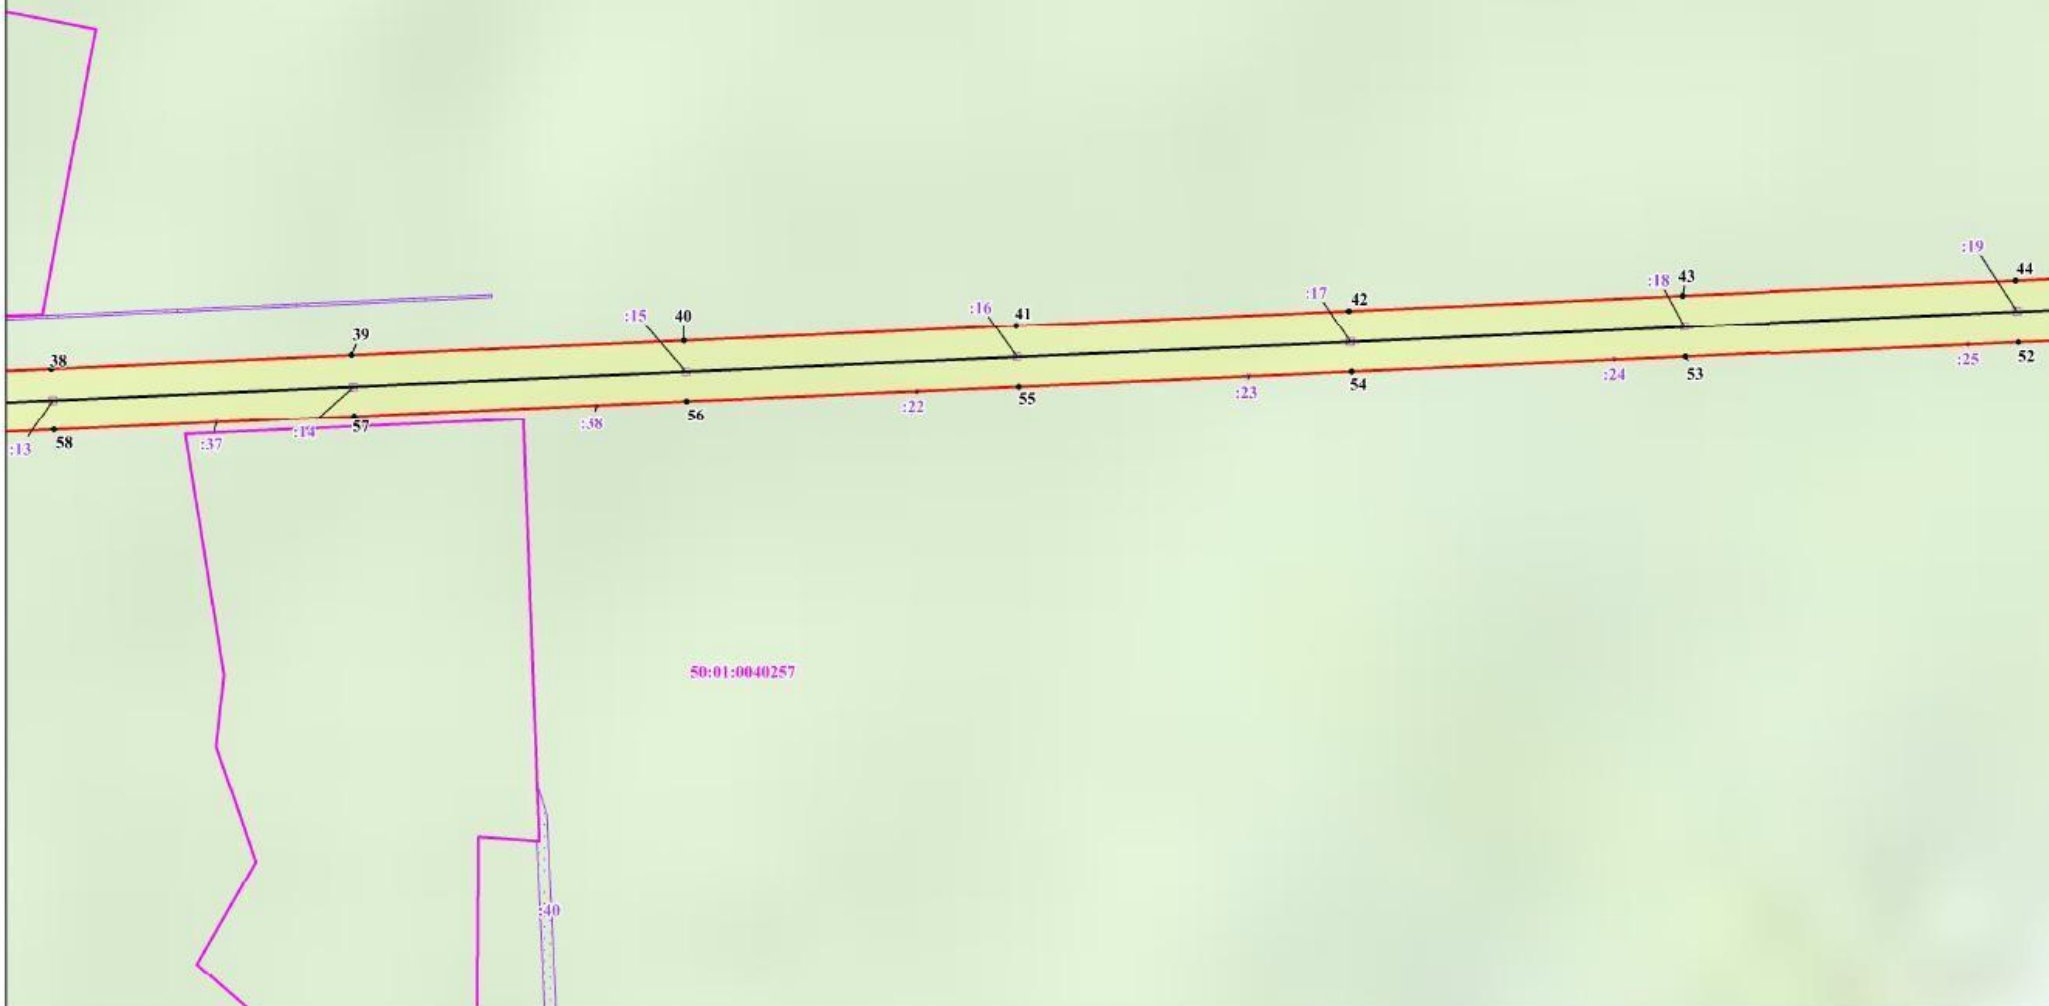Схема расположения границ публичного сервитута









Московская область  
Талдомский городской округ



Масштаб: 1:4000

Используемые условные знаки и обозначения:

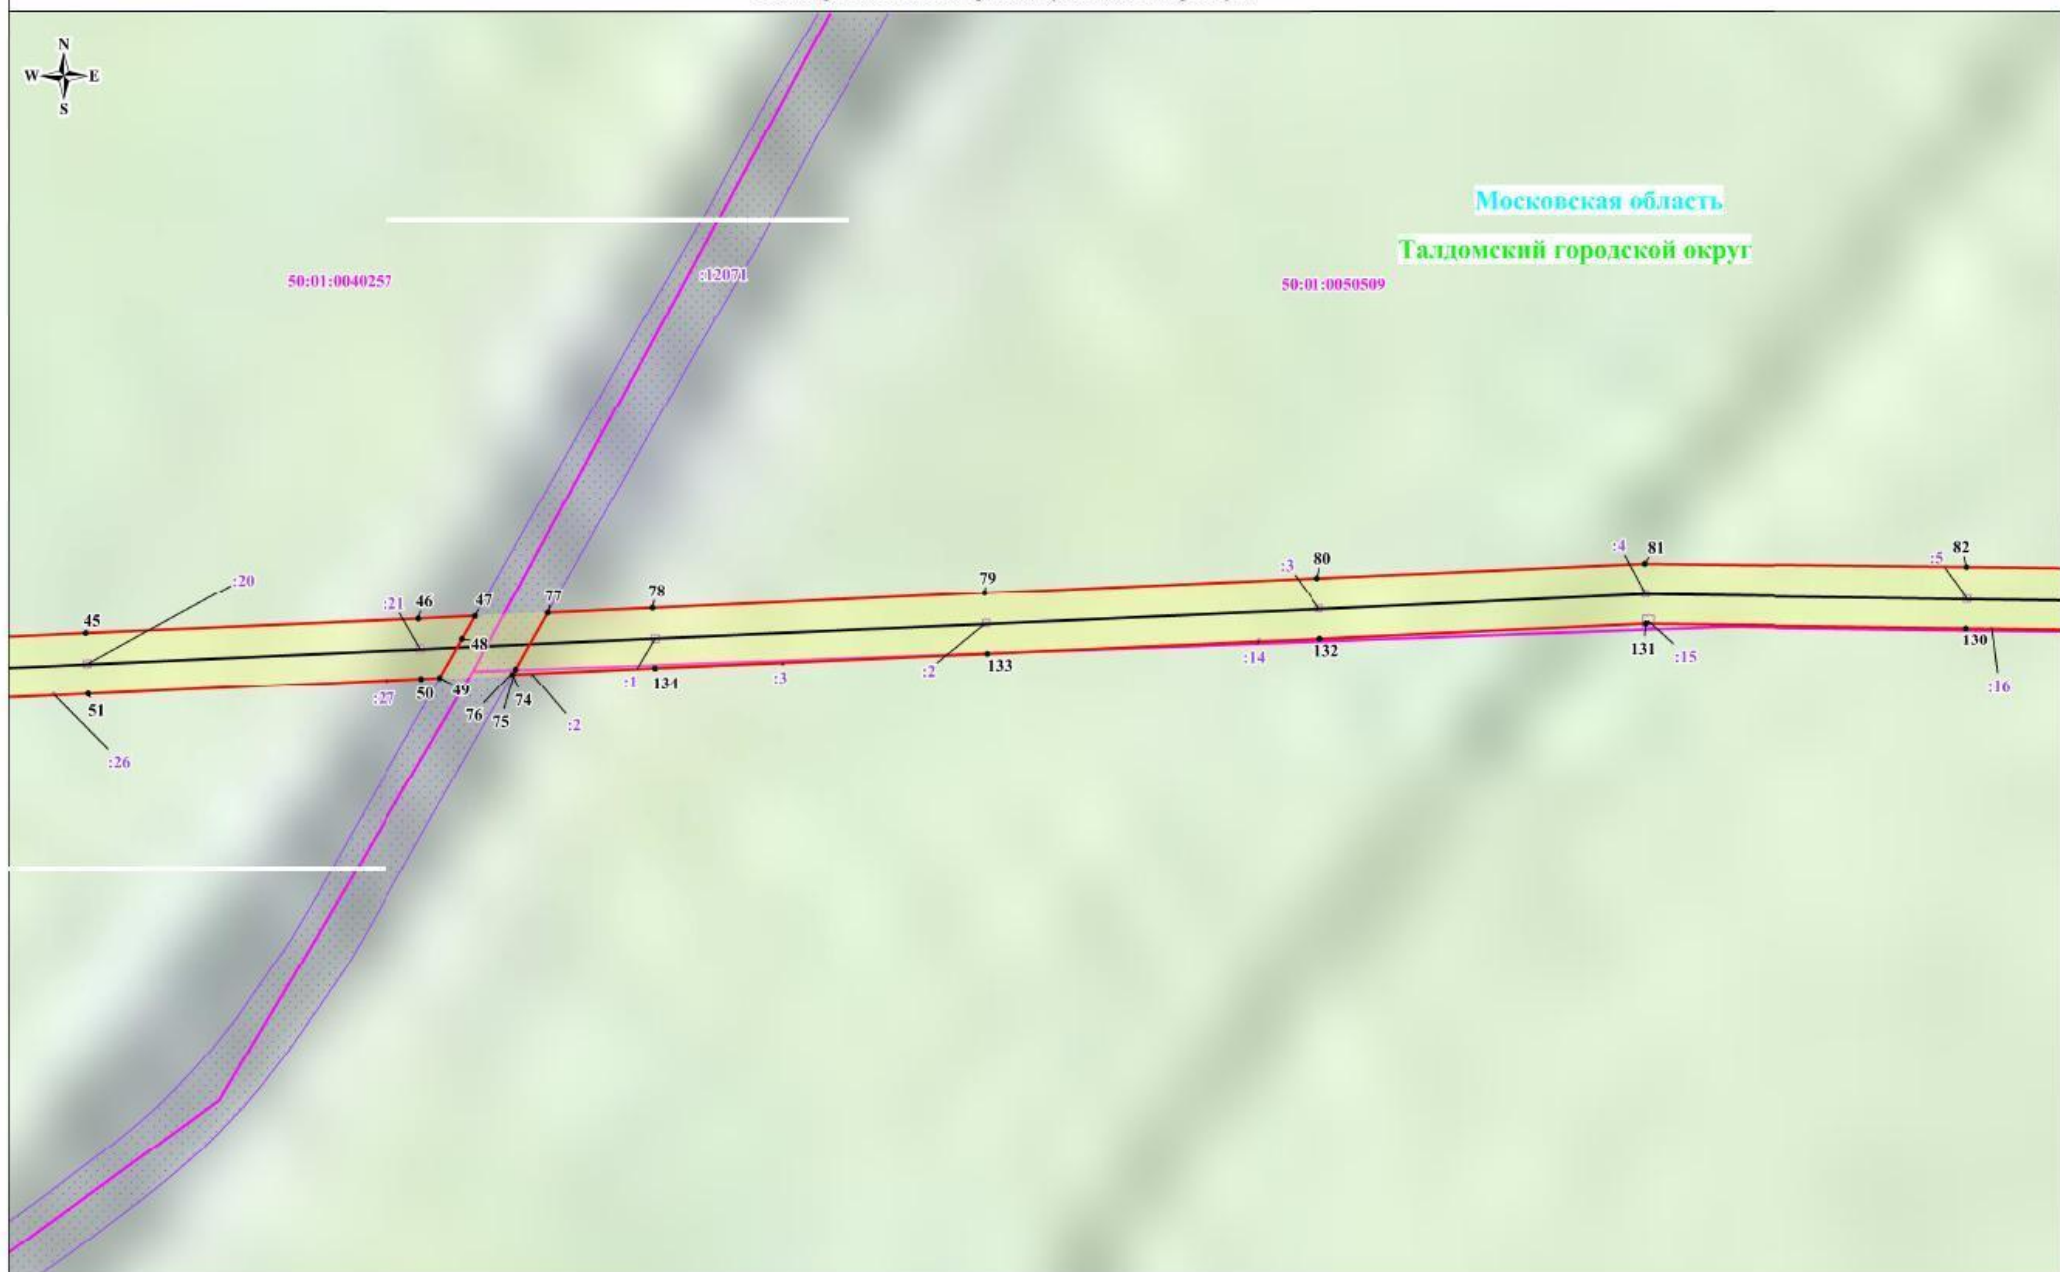
-  - обозначение границы публичного сервитута
-  - обозначение границы земельного участка
-  - обозначение границы кадастрового квартала
-  - обозначение линии электропередачи

-  - обозначение границы охранной зоны линии электропередачи
-  1 - обозначение характерной точки границы публичного сервитута
- 50:01:0040243** - обозначение номера кадастрового квартала
- :227** - обозначение кадастрового номера земельного участка
- Талдомский городской округ - обозначение муниципального района
- Московская область - обозначение субъекта

Выписка №3












 
Схема расположения границ публичного сервитута



Масштаб: 1:4000

Используемые условные знаки и обозначения:

-  - обозначение границы публичного сервитута
-  - обозначение границы земельного участка
-  - обозначение границы кадастрового квартала
-  - обозначение линии электропередачи


-  - обозначение границы охранной зоны линии электропередачи
-  1 - обозначение характерной точки границы публичного сервитута
-  50:01:0040243 - обозначение номера кадастрового квартала
-  :227 - обозначение кадастрового номера земельного участка
-  Талдомский городской округ - обозначение муниципального района
-  Московская область - обозначение субъекта

Выноска №4

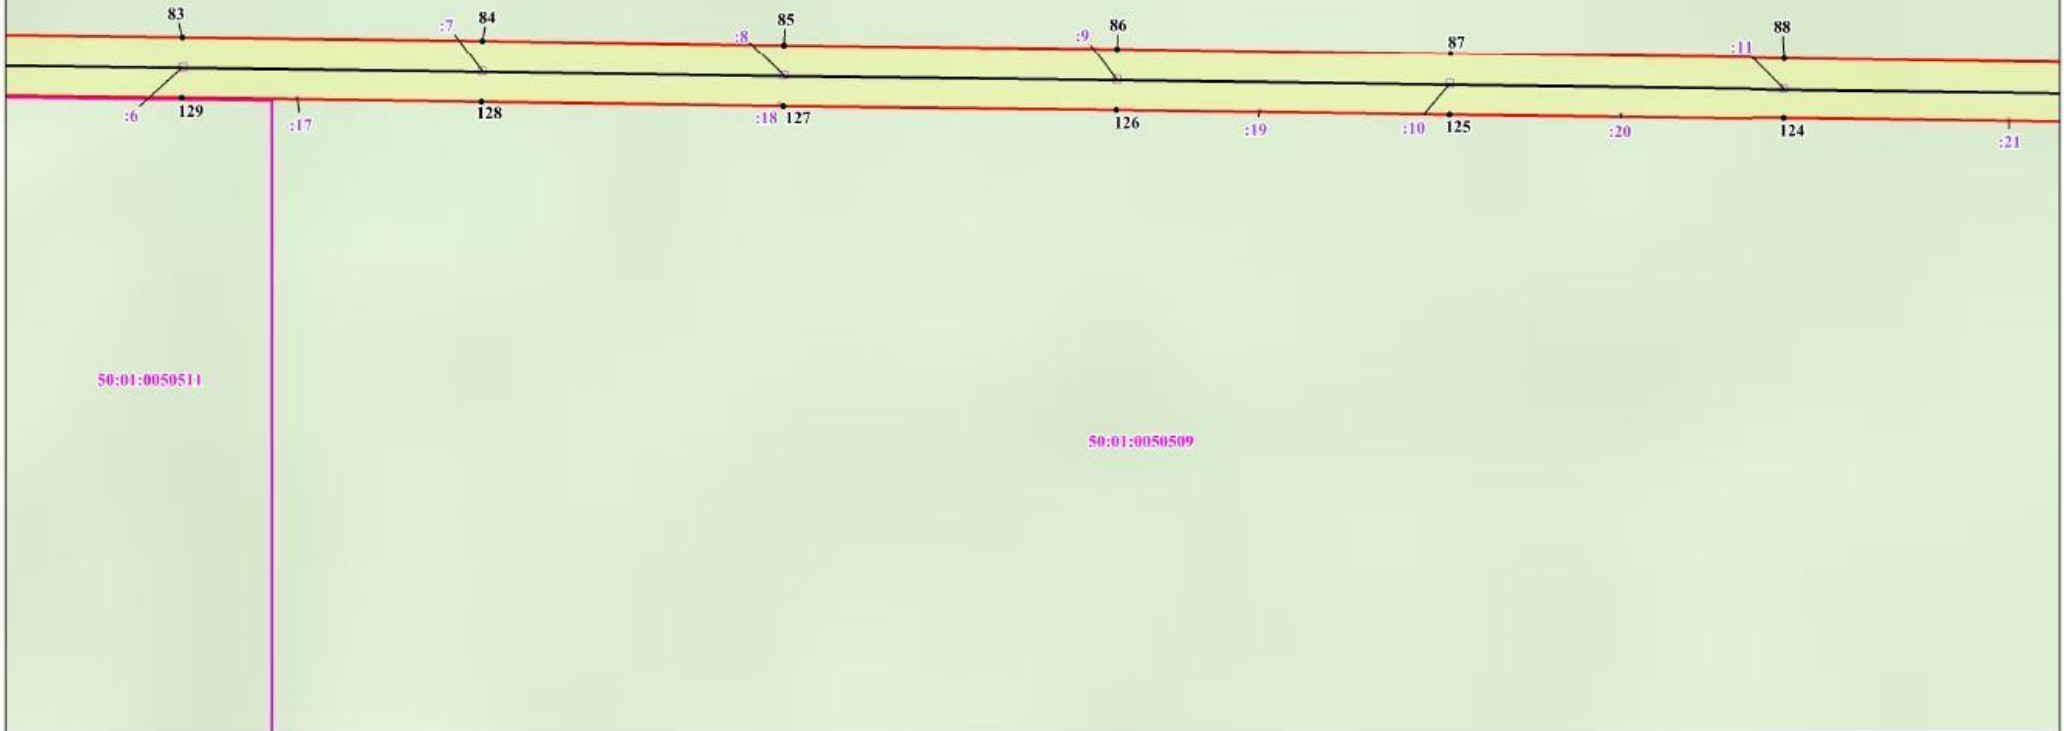Схема расположения границ публичного сервитута









Московская область  
Талдомский городской округ



Масштаб: 1:4000

Используемые условные знаки и обозначения:


-  - обозначение границы публичного сервитута
-  - обозначение границы земельного участка
-  - обозначение границы кадастрового квартала
-  - обозначение линии электропередачи

-  - обозначение границы охранной зоны линии электропередачи
-  1 - обозначение характерной точки границы публичного сервитута
- 50:01:0040243 - обозначение номера кадастрового квартала
- :227 - обозначение кадастрового номера земельного участка
- Талдомский городской округ - обозначение муниципального района
- Московская область - обозначение субъекта

Выписка №5



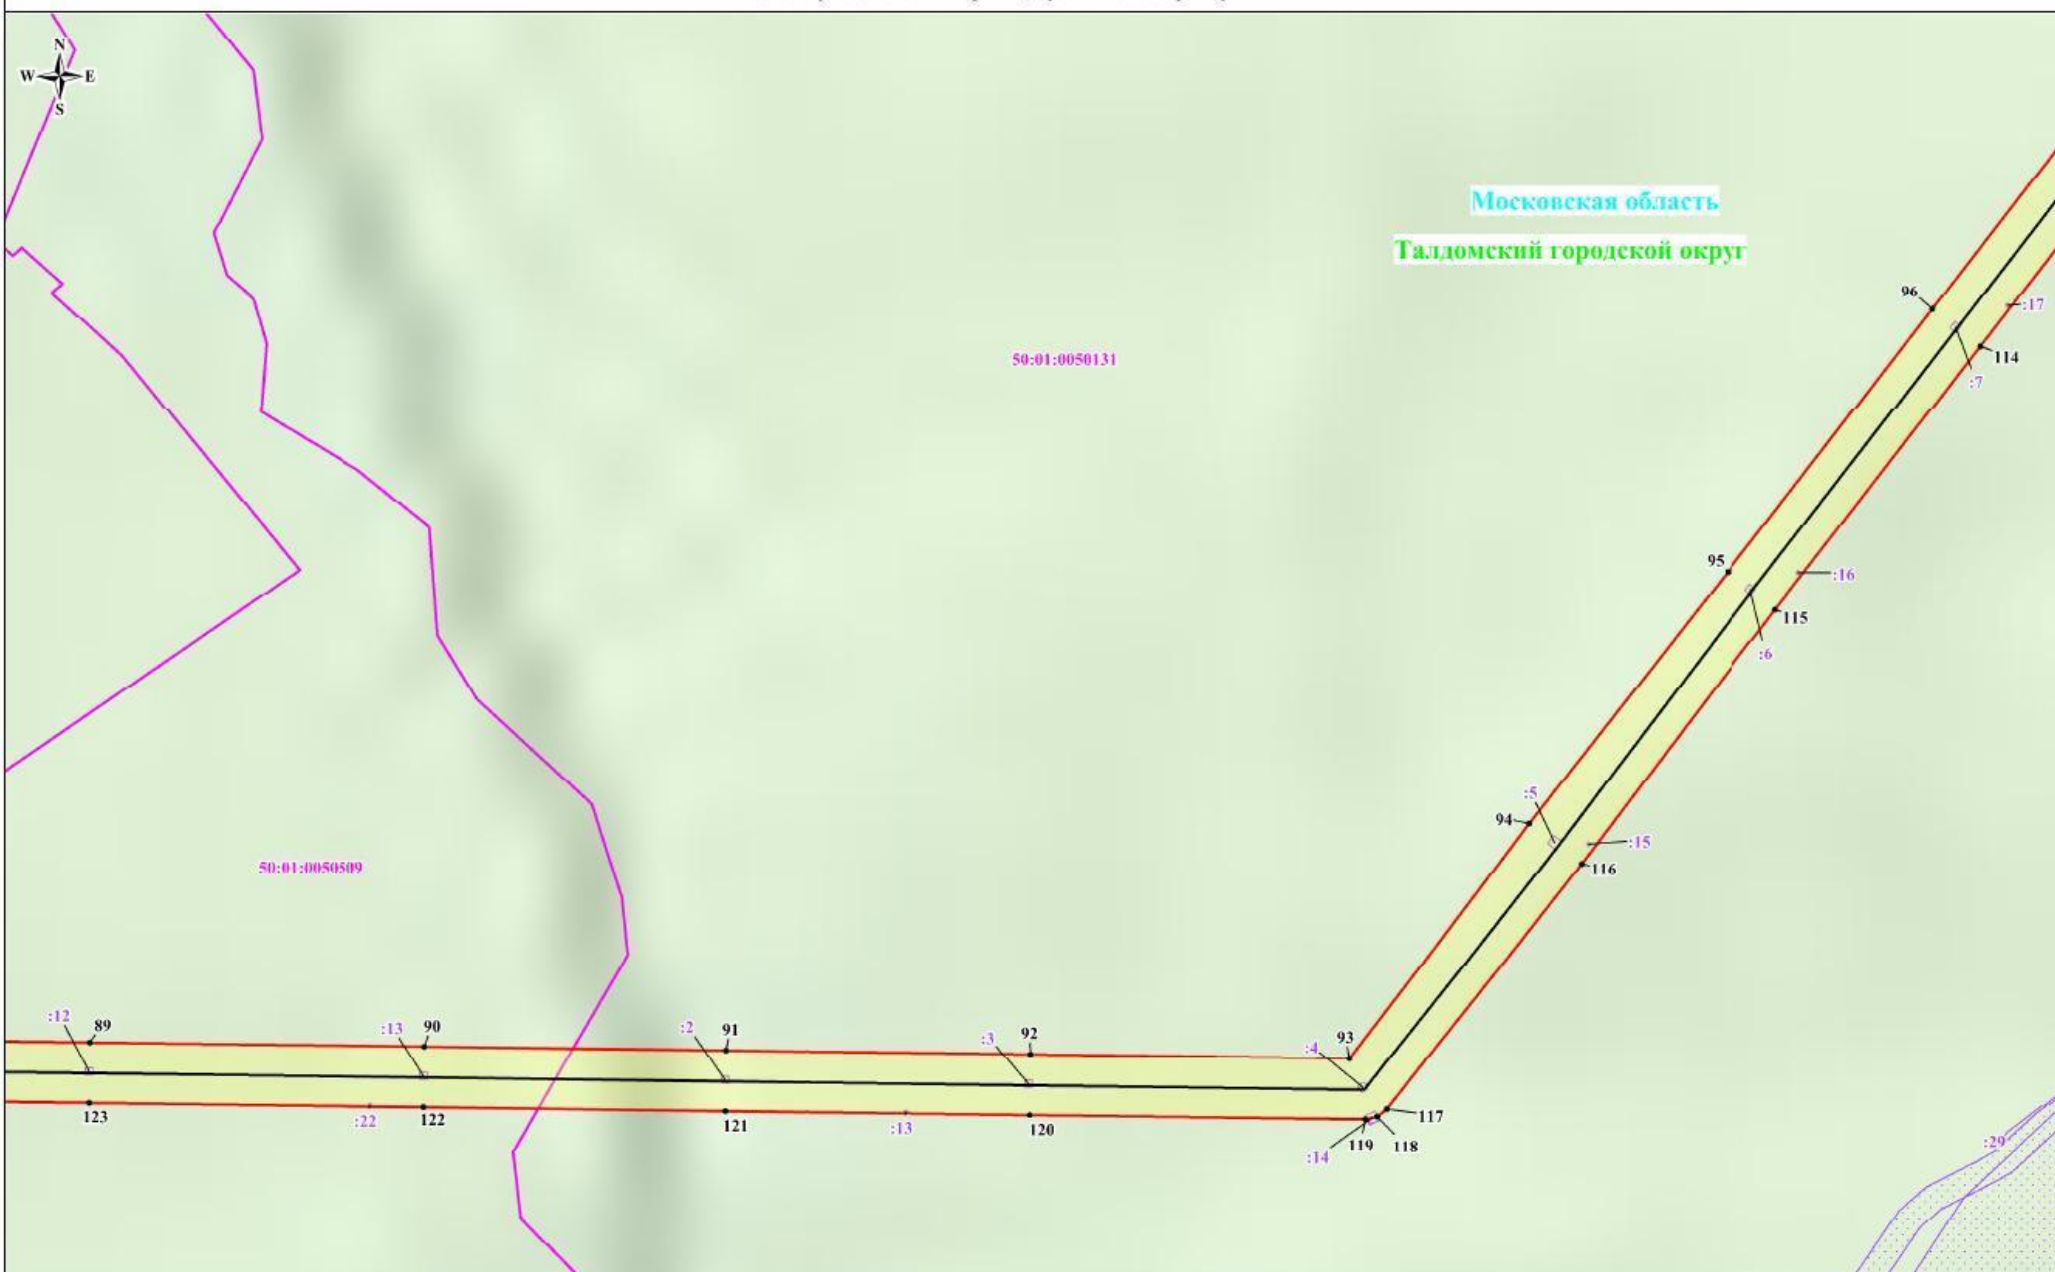Схема расположения границ публичного сервитута







Московская область  
Талдомский городской округ


 




50:01:0050131

50:01:0050509

Масштаб: 1:4000


Используемые условные знаки и обозначения:

-  - обозначение границы публичного сервитута
-  - обозначение границы земельного участка
-  - обозначение границы кадастрового квартала
-  - обозначение линии электропередачи

-  - обозначение границы охранной зоны линии электропередачи
-  1 - обозначение характерной точки границы публичного сервитута
-  50:01:0040243 - обозначение номера кадастрового квартала
-  :227 - обозначение кадастрового номера земельного участка
-  Талдомский городской округ - обозначение муниципального района
-  Московская область - обозначение субъекта

Выноска №6

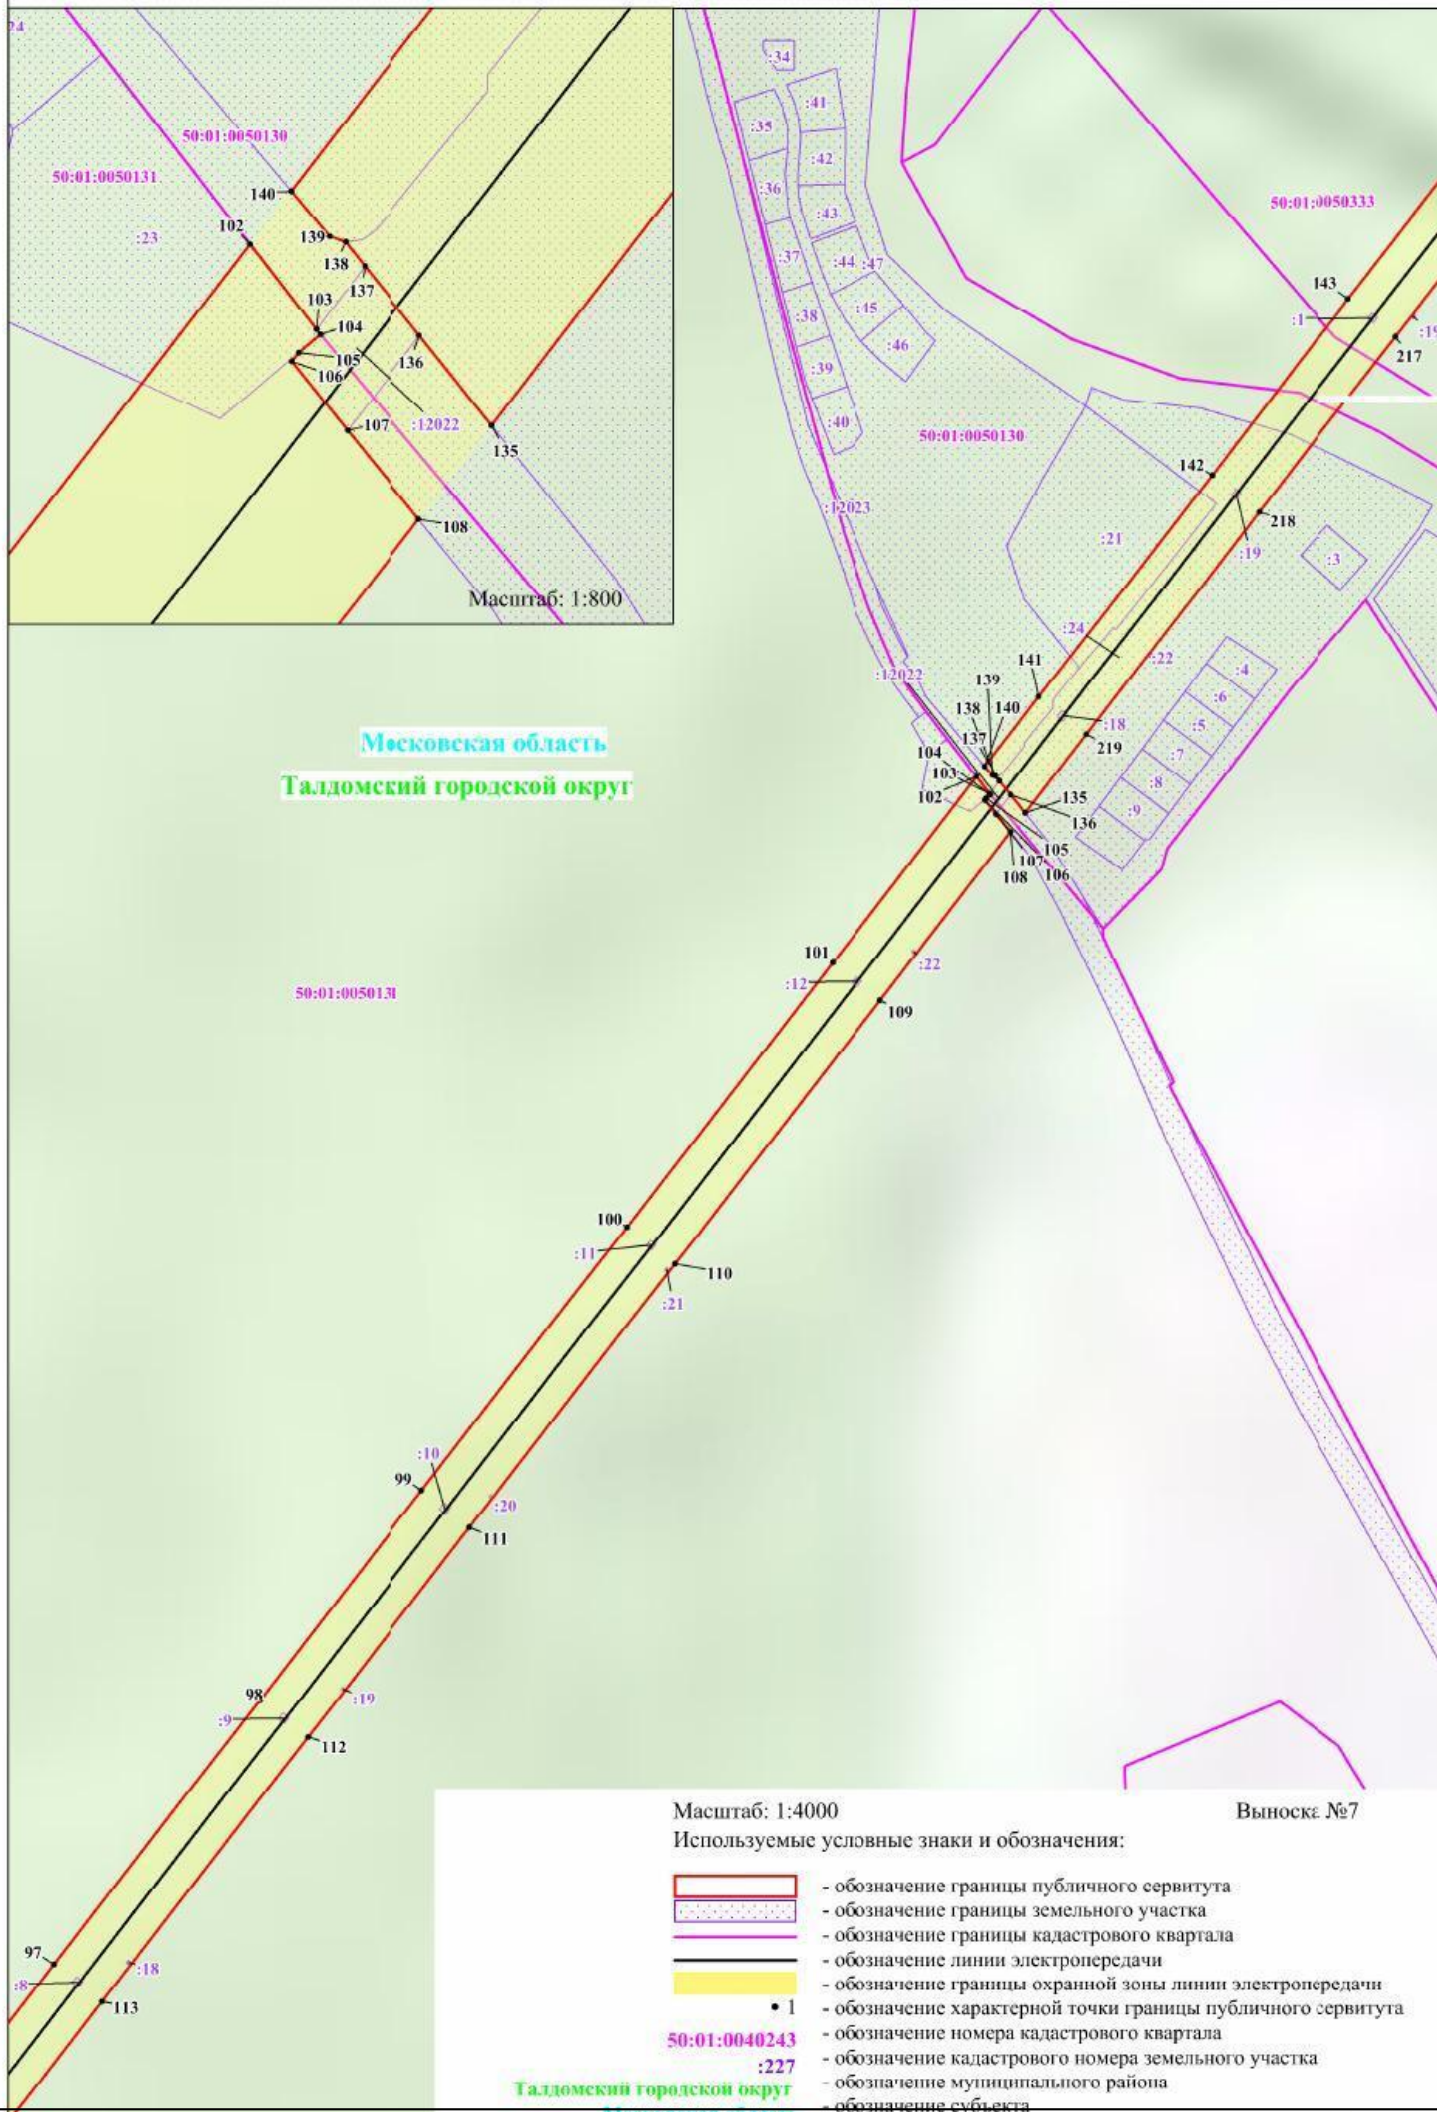Схема расположения границ публичного сервитута




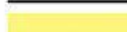



Московская область  
Талдомский городской округ

Масштаб: 1:4000

Выносок №7

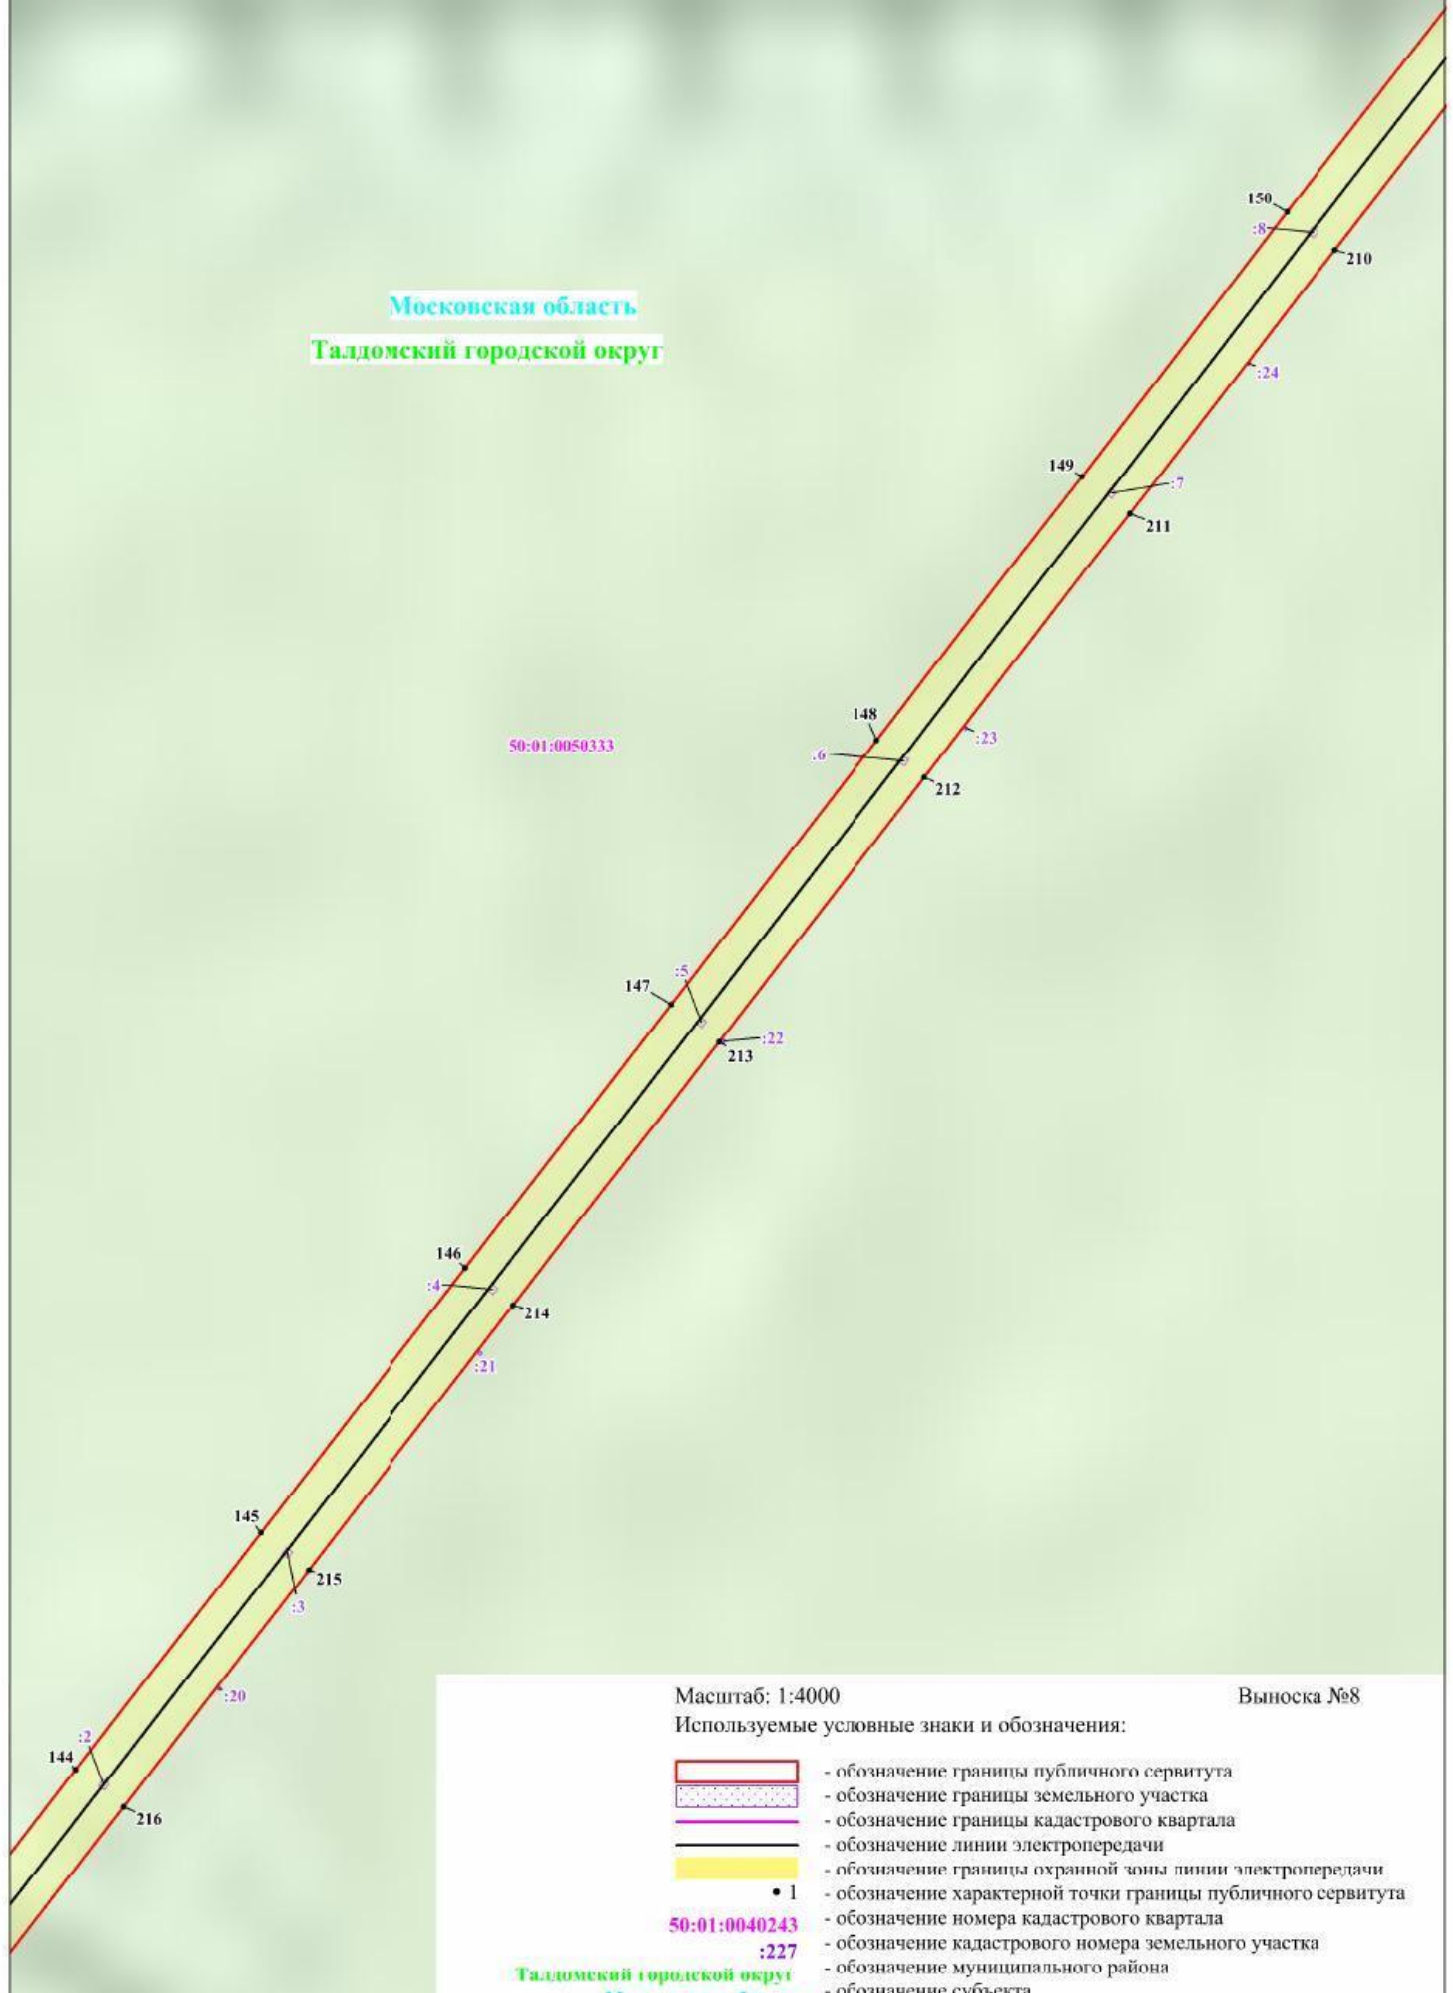
Используемые условные знаки и обозначения:

-  - обозначение границы публичного сервитута
-  - обозначение границы земельного участка
-  - обозначение границы кадастрового квартала
-  - обозначение линии электропередачи
-  - обозначение границы охранной зоны линии электропередачи
-  • 1 - обозначение характерной точки границы публичного сервитута
- 50:01:0040243 - обозначение номера кадастрового квартала
- :227 - обозначение кадастрового номера земельного участка
- Талдомский городской округ - обозначение муниципального района
- Московская область - обозначение субъекта






Московская область  
Талдомский городской округ



Масштаб: 1:4000

Выноска №8

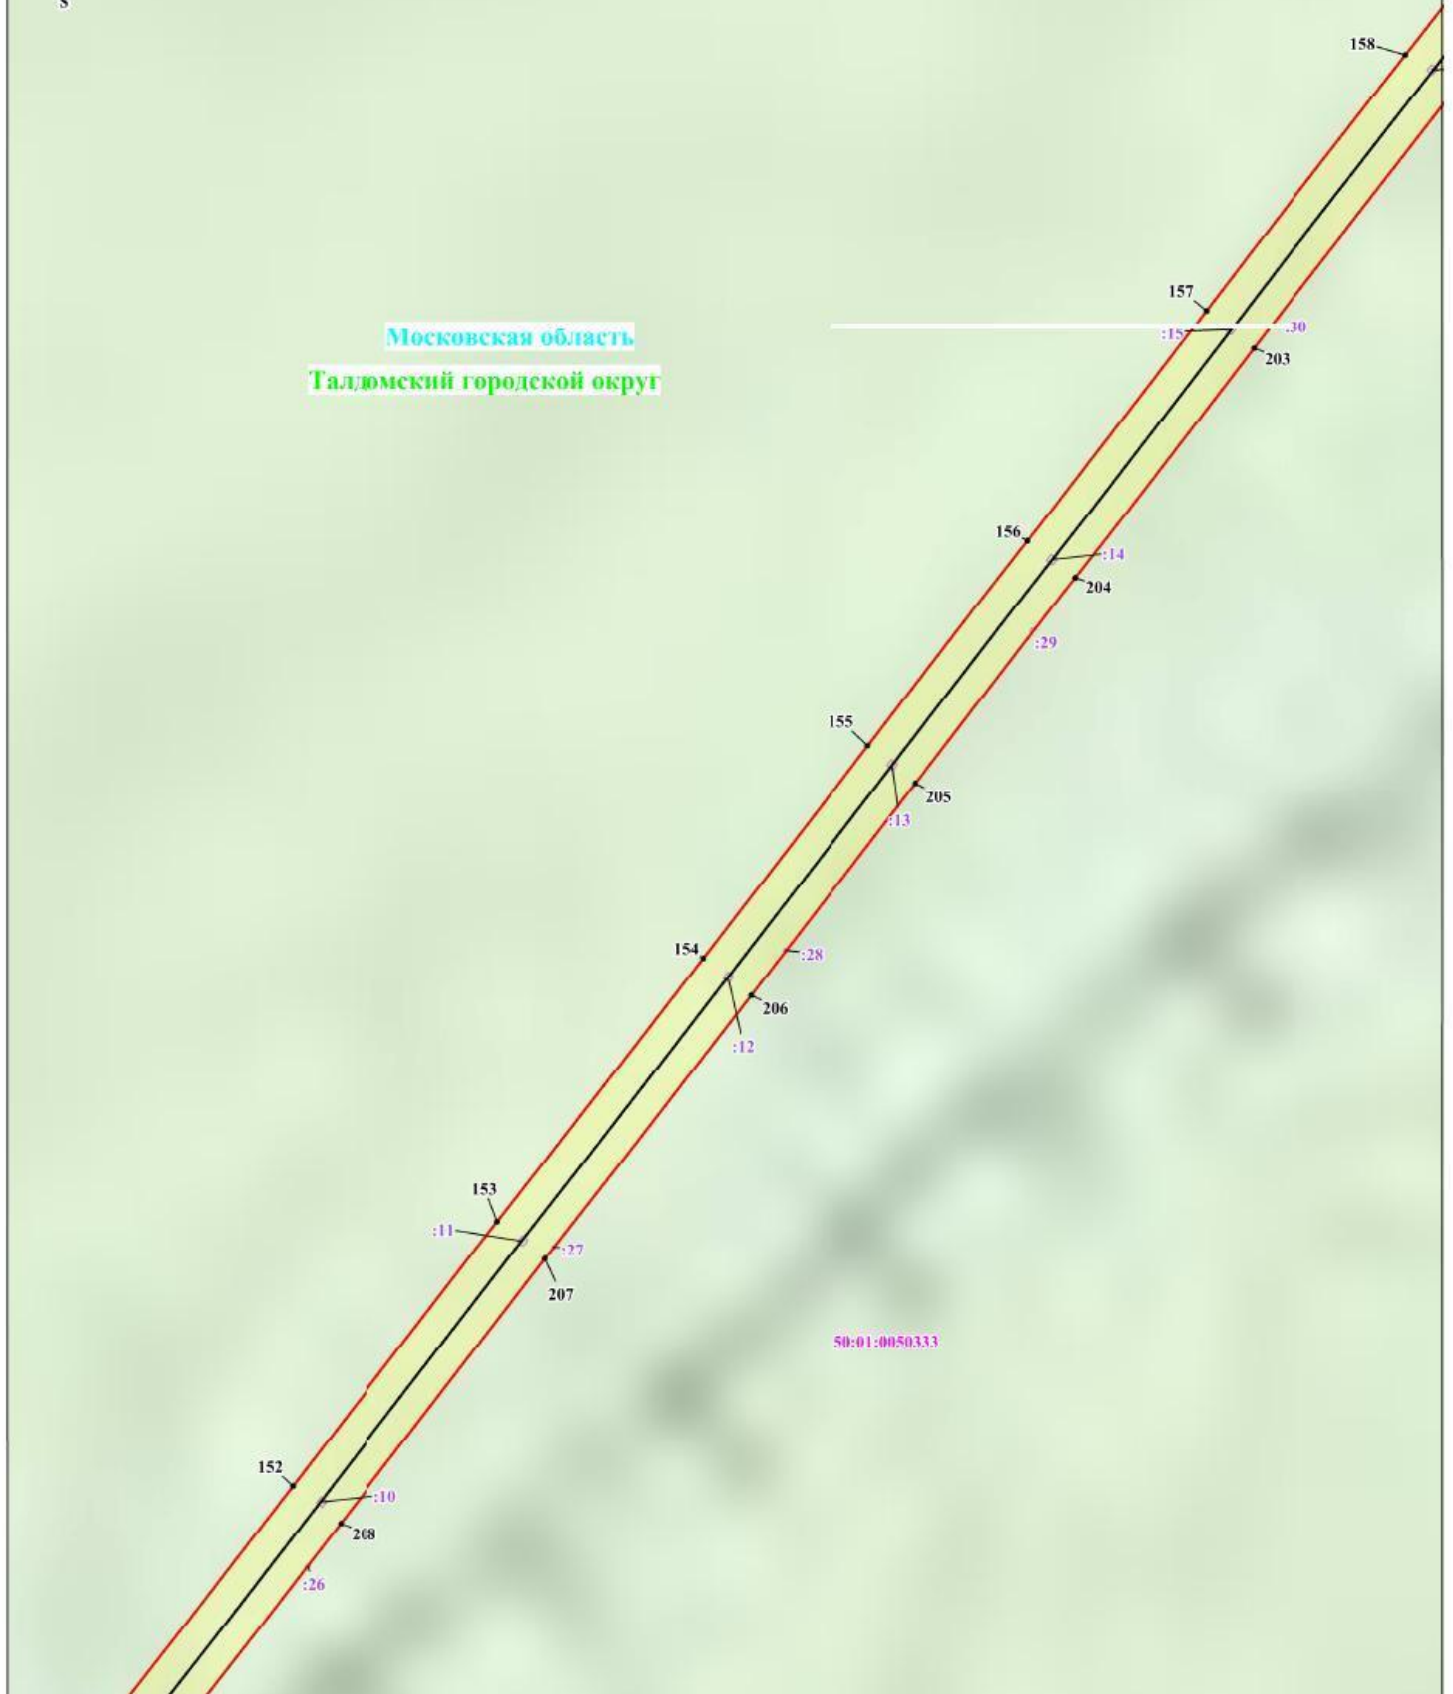
Используемые условные знаки и обозначения:

-  - обозначение границы публичного сервитута
-  - обозначение границы земельного участка
-  - обозначение границы кадастрового квартала
-  - обозначение линии электропередачи
-  - обозначение границы охранной зоны линии электропередачи
-  1 - обозначение характерной точки границы публичного сервитута
- 50:01:0040243 - обозначение номера кадастрового квартала
- 227 - обозначение кадастрового номера земельного участка
- Талдомский городской округ - обозначение муниципального района
- Московская область - обозначение субъекта

Талдомский городской округ  
Московская область



Московская область  
Талдомский городской округ



Масштаб: 1:4000

Выноска №9

Используемые условные знаки и обозначения:










 
- |   |  |
|---|--|
|  | - обозначение границы публичного сервитута                       |
|  | - обозначение границы земельного участка                         |
|  | - обозначение границы кадастрового квартала                      |
|  | - обозначение линии электропередачи                              |
|  | - обозначение границы охранной зоны линии электропередачи        |
|  | • 1 - обозначение характерной точки границы публичного сервитута |
|  | - обозначение номера кадастрового квартала                       |
|  | - обозначение кадастрового номера земельного участка             |
|  | - обозначение муниципального района                              |
|  | - обозначение субъекта   |



Схема расположения границ публичногo сервитута



Масштаб: 1:4000

Выноска №10

Используемые условные знаки и обозначения:










 
-  - обозначение границы публичногo сервитута
-  - обозначение границы земельного участка
-  - обозначение границы кадастрового квартала
-  - обозначение линии электропередачи
-  - обозначение границы охранной зоны линии электропередачи
-  • 1 - обозначение характерной точки границы публичногo сервитута
-  50:01:0040243 - обозначение номера кадастрового квартала
-  :227 - обозначение кадастрового номера земельного участка
-  Талдомский городской округ - обозначение муниципального района
-  Московская область - обозначение субъекта

Схема расположения границ публичного сервитута



Московская область  
Талдомский городской округ



Масштаб: 1:4000

Выноска №11

Используемые условные знаки и обозначения:


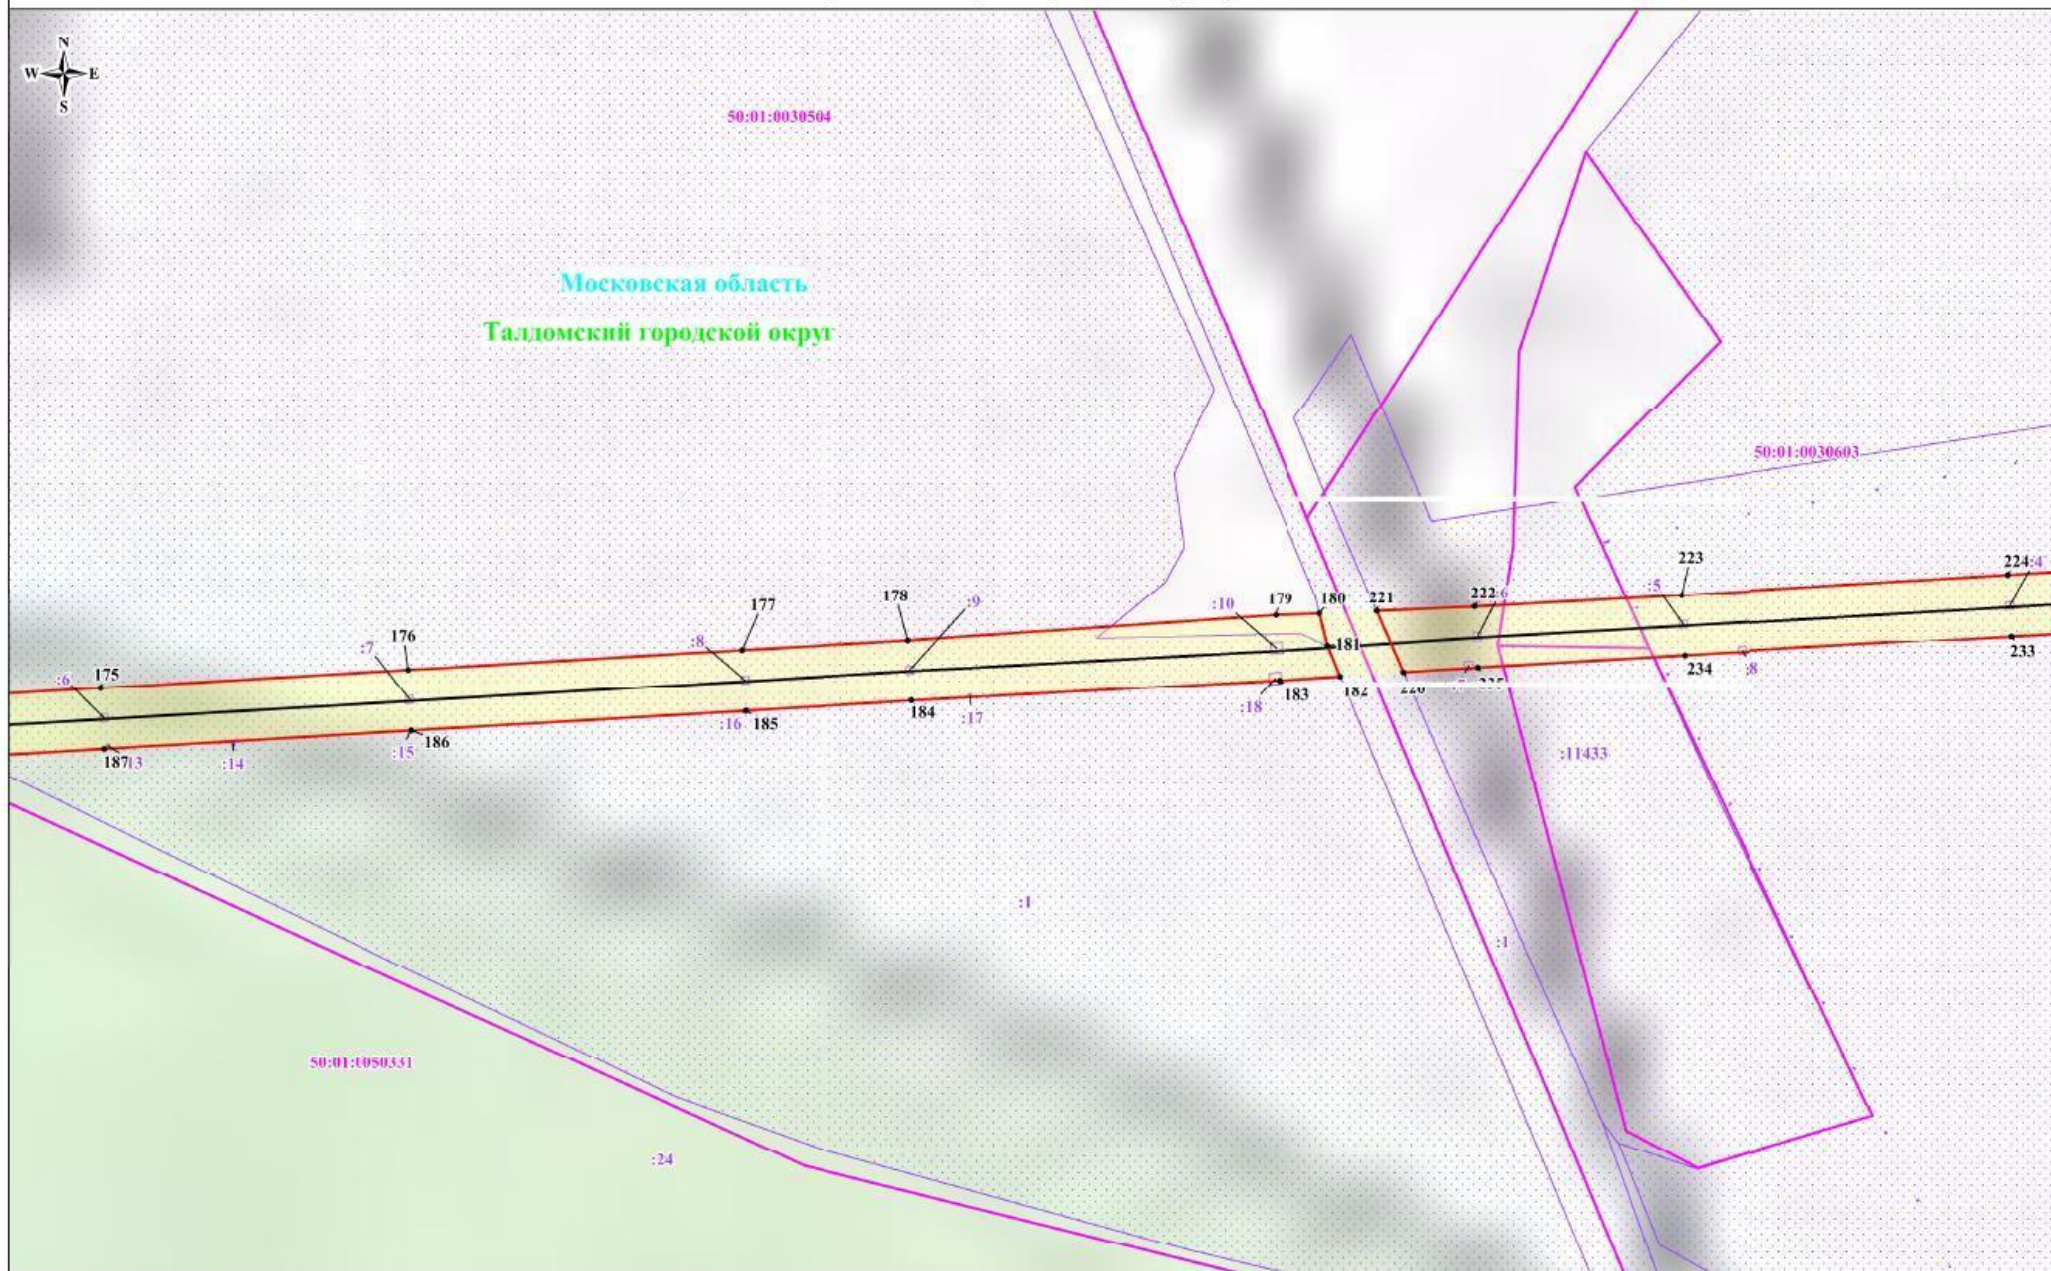
-  - обозначение границы публичного сервитута
-  - обозначение границы земельного участка
-  - обозначение границы кадастрового квартала
-  - обозначение линии электропередачи
-  - обозначение границы охранной зоны линии электропередачи
-  • 1 - обозначение характерной точки границы публичного сервитута
- 50:01:0040243** - обозначение номера кадастрового квартала
- :227** - обозначение кадастрового номера земельного участка
- Талдомский городской округ - обозначение муниципального района
- Московская область - обозначение субъекта



Схема расположения границ публичного сервитута







 
 
Московская область  
Талдомский городской округ



Масштаб: 1:4000

Используемые условные знаки и обозначения:


-  - обозначение границы публичного сервитута
-  - обозначение границы земельного участка
-  - обозначение границы кадастрового квартала
-  - обозначение линии электропередачи

-  - обозначение границы охранной зоны линии электропередачи
-  1 - обозначение характерной точки границы публичного сервитута
- 50:01:0040243 - обозначение номера кадастрового квартала
- 227 - обозначение кадастрового номера земельного участка
- Талдомский городской округ - обозначение муниципального района
- Московская область - обозначение субъекта

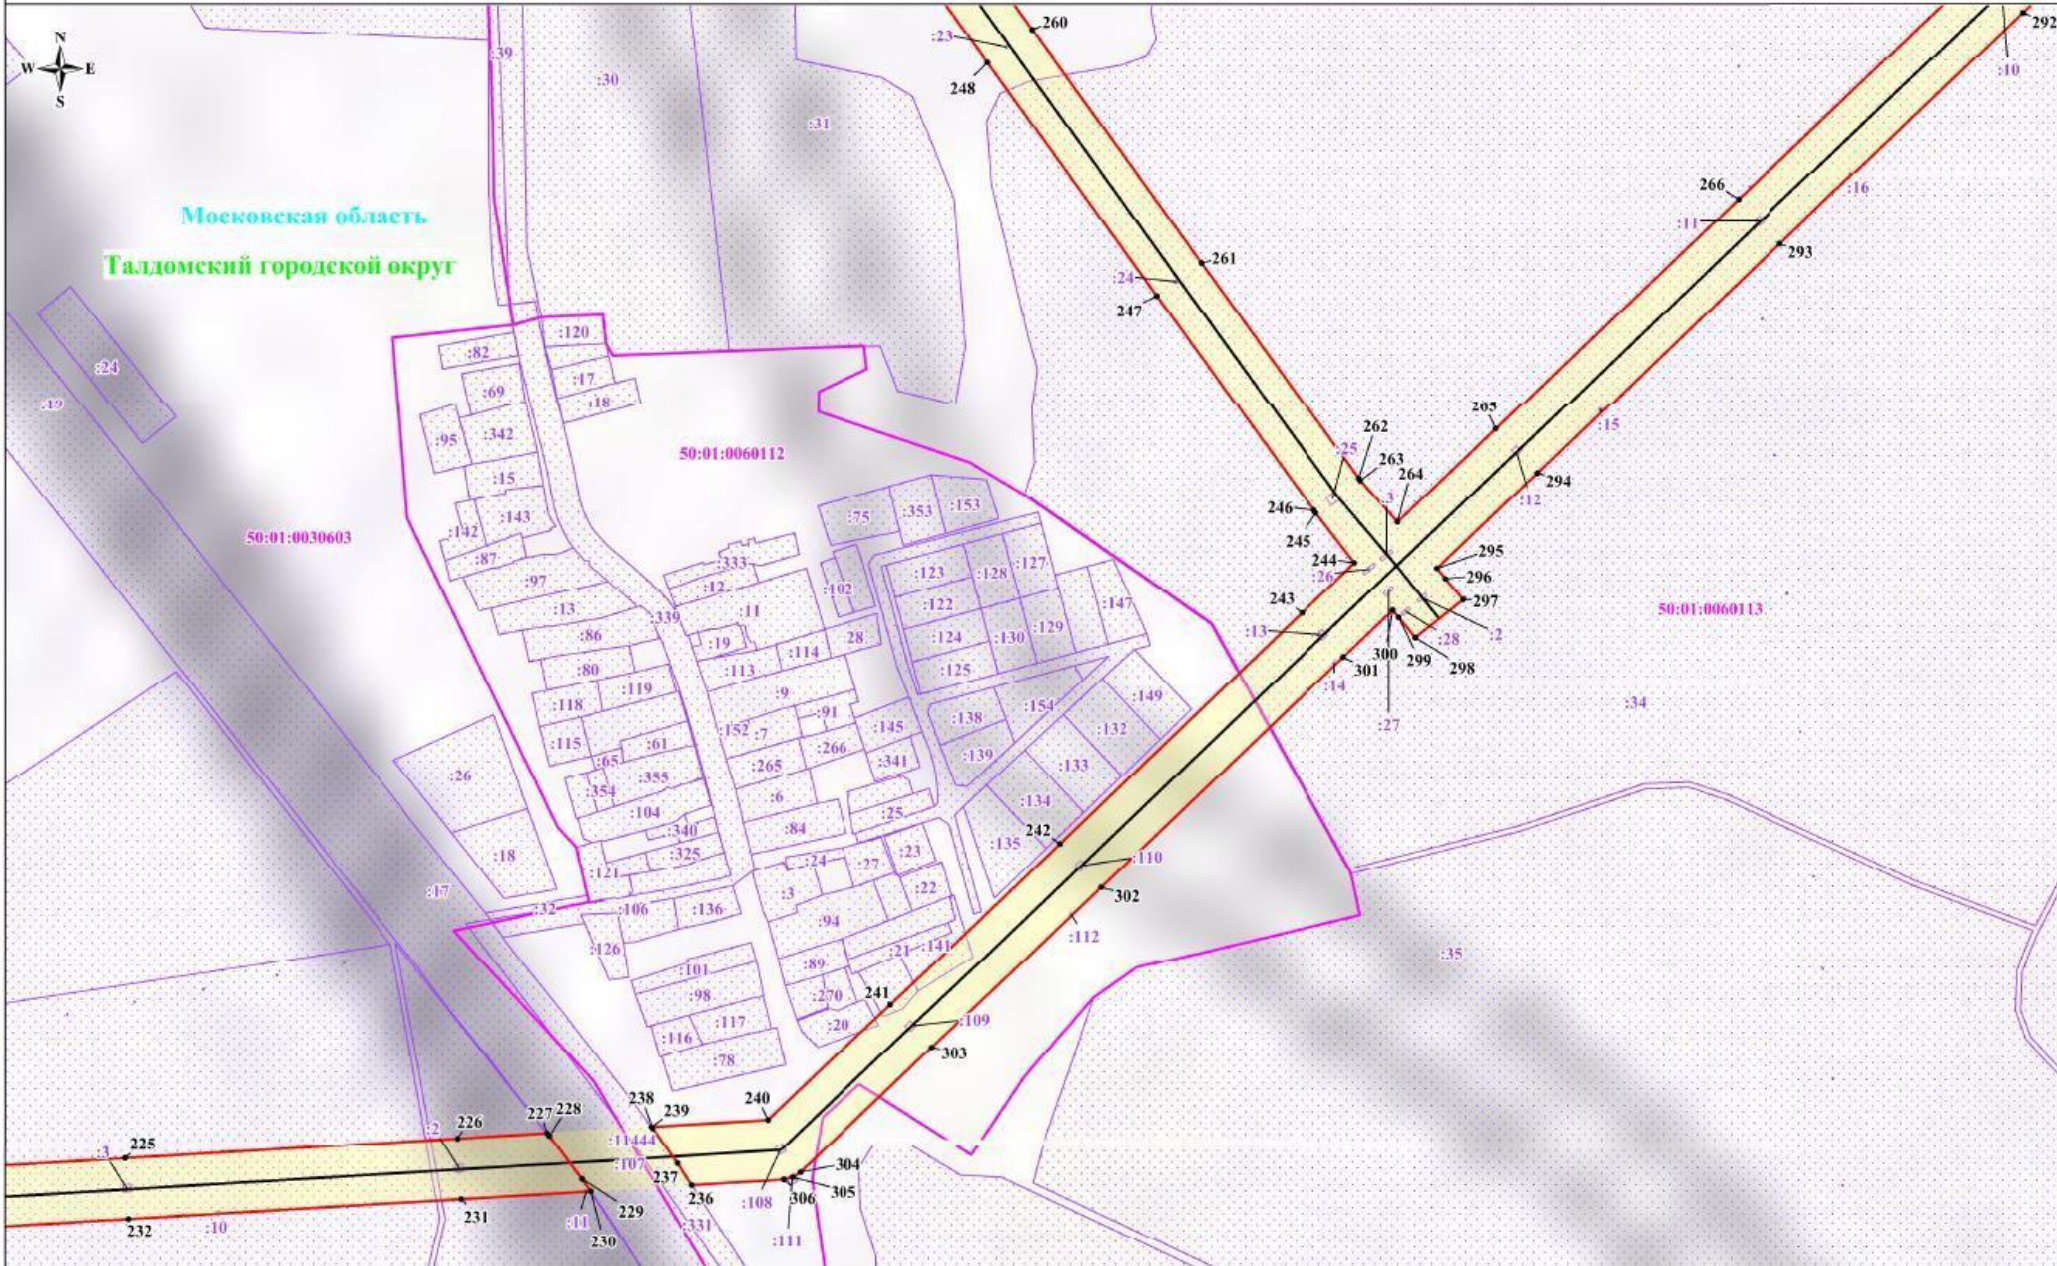Выписка №12








 
Схема расположения границ публичного сервитута



Масштаб: 1:4000

Используемые условные знаки и обозначения:

-  - обозначение границы публичного сервитута
-  - обозначение границы земельного участка
-  - обозначение границы кадастрового квартала
-  - обозначение линии электропередачи

-  - обозначение границы охранной зоны линии электропередачи
-  1 - обозначение характерной точки границы публичного сервитута
- 50:01:0040243 - обозначение номера кадастрового квартала
- 227 - обозначение кадастрового номера земельного участка
- Талдомский городской округ - обозначение муниципального района
- Московская область - обозначение субъекта

Выписка №13



Схема расположения границ публичного сервитута














 
Схема расположения границ публичного сервитута



Масштаб: 1:4000

Выноска №15

Используемые условные знаки и обозначения:

-  - обозначение границы публичного сервитута
-  - обозначение границы земельного участка
-  - обозначение границы кадастрового квартала
-  - обозначение линии электропередачи
-  - обозначение границы охранной зоны линии электропередачи
-  • 1 - обозначение характерной точки границы публичного сервитута
-  - обозначение номера кадастрового квартала
-  - обозначение кадастрового номера земельного участка
-  - обозначение муниципального района
-  - обозначение субъекта






Московская область  
Талдомский городской округ



Масштаб: 1:4000

Выписка №16


Используемые условные знаки и обозначения:

-  - обозначение границы публичного сервитута
-  - обозначение границы земельного участка
-  - обозначение границы кадастрового квартала
-  - обозначение линии электропередачи
-  - обозначение границы охранной зоны линии электропередачи
-  • I - обозначение характерной точки границы публичного сервитута
- 50:01:0040243** - обозначение номера кадастрового квартала
- :227** - обозначение кадастрового номера земельного участка
- Талдомский городской округ - обозначение муниципального района
- Московская область - обозначение субъекта

Талдомский городской округ  
Московская область



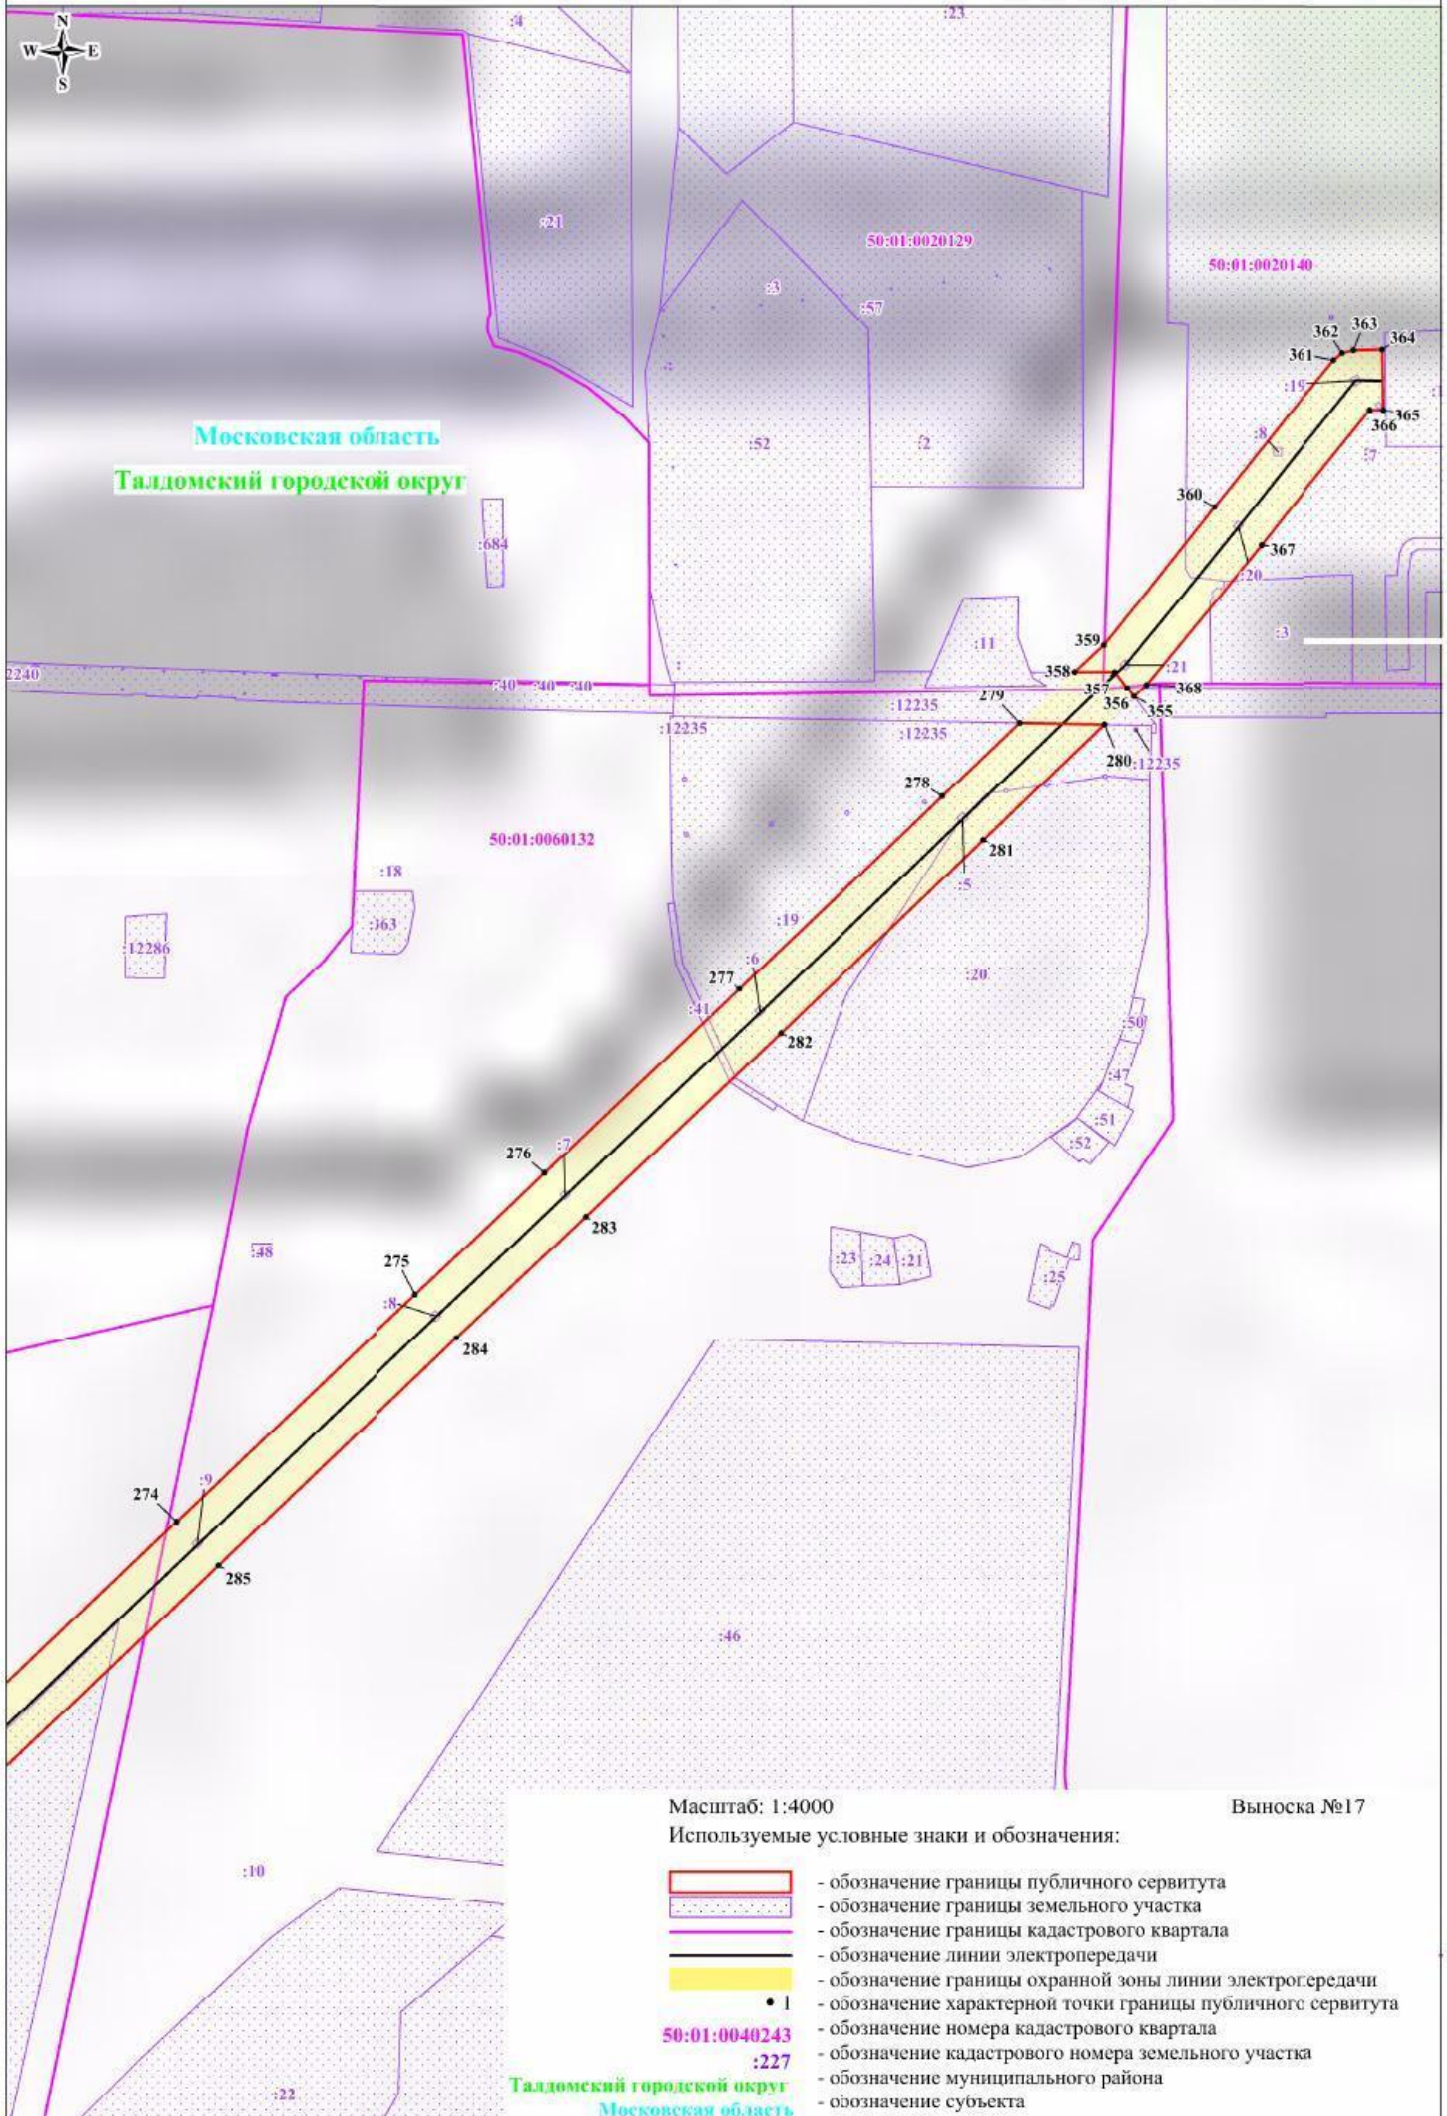


Схема расположения границ публичного сервитута



Масштаб: 1:4000

Выноска №17

Используемые условные знаки и обозначения:

-  - обозначение границы публичного сервитута
-  - обозначение границы земельного участка
-  - обозначение границы кадастрового квартала
-  - обозначение линии электропередачи
-  - обозначение границы охранной зоны линии электропередачи
-  - обозначение характерной точки границы публичного сервитута
- 50:01:0040243 - обозначение номера кадастрового квартала
- :227 - обозначение кадастрового номера земельного участка
- Московская область - обозначение муниципального района
- Талдомский городской округ - обозначение субъекта