

с/д-198426346-1



МИНИСТЕРСТВО ИМУЩЕСТВЕННЫХ ОТНОШЕНИЙ МОСКОВСКОЙ ОБЛАСТИ

РАСПОРЯЖЕНИЕ

10 ИЮН 2021

№

15ВР-973

Московская область

Об установлении публичного сервитута в интересах публичного акционерного общества «Россети Московский регион» на землях и частях земельных участков, расположенных на территории Талдомского городского округа Московской области, в целях размещения существующего объекта электросетевого хозяйства ВЛ 35 кВ «Запрудня – Фарфоровая»

В соответствии со статьей 23, главой V.7 Земельного кодекса Российской Федерации, статьей 3.6 Федерального закона от 25.10.2001 № 137-ФЗ «О введении в действие Земельного кодекса Российской Федерации», пунктом 1.7 части 1 статьи 4, статьей 17 Закона Московской области от 07.06.1996 № 23/96-ОЗ «О регулировании земельных отношений в Московской области», Законом Московской области от 05.12.2014 № 164/2014-ОЗ «О видах объектов областного значения, подлежащих отображению на схемах территориального планирования Московской области, видах объектов местного значения муниципального района, поселения, городского округа, подлежащих отображению на схеме территориального планирования муниципального района, генеральном плане поселения, генеральном плане городского округа Московской области», Приказом Минэкономразвития России от 10.10.2018 № 542 «Об утверждении требований к форме ходатайства об установлении публичного сервитута, содержанию обоснования необходимости установления публичного сервитута», постановлением Правительства Московской области от 29.10.2007 № 842/27 «Об утверждении Положения о Министерстве имущественных отношений Московской области», на основании ходатайства публичного акционерного общества «Россети Московский регион» от 01.03.2021 № 368, сводного заключения Министерства имущественных отношений Московской области от 24.05.2021 № 70-З, принимая во внимание, что порядок установления охранных зон объектов электросетевого хозяйства и особых условий использования земельных участков, расположенных в границах таких зон утверждены постановлением Правительства Российской Федерации от 24.02.2009 № 160 «О порядке установления охранных зон объектов электросетевого хозяйства и особых условий использования земельных участков, расположенных в границах таких зон»:

076327*

1. Установить:

- сроком на 49 (сорок девять) лет безвозмездный публичный сервитут в интересах публичного акционерного общества «Россети Московский регион» ИНН 5036065113, ОГРН 1057746555811 в целях размещения существующего объекта электросетевого хозяйства ВЛ 35 кВ «Запрудня – Фарфоровая», с кадастровым номером 50:01:0050205:145, находящегося в собственности публичного акционерного общества «Россети Московский регион» (запись государственной регистрации права от 13.01.2006 № 50-50-01/018/2005-204), на землях и частях земельных участков, указанных в приложении № 1 к настоящему распоряжению;

- следующий срок, в течение которого использование земельных участков и (или) расположенных на них объектов недвижимого имущества в соответствии с их разрешенным использованием будет невозможно или существенно затруднено в связи с осуществлением сервитута:

- не более 1 года;

- не более 3 месяцев в отношении земельных участков, предназначенных для жилищного строительства (в том числе индивидуального жилищного строительства), ведения личного подсобного хозяйства, садоводства, огородничества;

- следующие сроки и график проведения ремонтно-эксплуатационных работ по обслуживанию инженерного сооружения (при необходимости) в отношении земельных участков, находящихся в государственной или муниципальной собственности и не предоставленных гражданам или юридическим лицам: ежегодно с 1 января до 31 декабря.

2. Утвердить границы публичного сервитута согласно приложению № 2 к настоящему распоряжению.

3. Управлению земельной политики обеспечить (О.В. Баданова):

- направление копии настоящего распоряжения, а также сведений о лицах, являющихся правообладателями земельных участков, сведений о лицах, подавших заявления об учете их прав (обременений прав) на земельные участки, способах связи с ними, копий документов, подтверждающих права указанных лиц на земельные участки публичному акционерному обществу «Россети Московский регион» в течение пяти рабочих дней со дня принятия настоящего распоряжения;

- направление копии настоящего распоряжения правообладателям земельных участков, в отношении которых принято решение об установлении публичного сервитута, с уведомлением о вручении по почтовым адресам и адресам электронной почты, указанным в выписках из Единого государственного реестра недвижимости и в заявлениях об учете прав (обременений прав) на земельные участки в срок не более чем пять рабочих дней со дня его принятия;

- направление копии настоящего распоряжения администрации Талдомского городского округа Московской области в течение одного рабочего дня с момента его принятия.

4. Управлению оформления прав и реестра собственности (А.А. Натаров):

- внести в реестр имущества, находящегося в собственности Московской области, сведения об установлении публичных сервитутов на частях земельных участков, находящихся в собственности Московской области, указанных в приложении № 1 к настоящему распоряжению;

- направить копию настоящего распоряжения в федеральный орган исполнительной власти, уполномоченный Правительством Российской Федерации на осуществление государственного кадастрового учета, государственной регистрации прав, ведение Единого государственного реестра недвижимости и предоставление сведений, содержащихся в Едином государственном реестре недвижимости, в том числе с использованием единой системы межведомственного электронного взаимодействия, в срок не более чем пять рабочих дней со дня принятия настоящего распоряжения.

5. Управлению государственных предприятий, учреждений и акционерных обществ (Д.В. Малкову) обеспечить размещение (опубликование) настоящего распоряжения на сайте Министерства имущественных отношений Московской области в информационно-телекоммуникационной сети «Интернет» в течение пяти рабочих дней с момента его принятия.

6. Администрации Талдомского городского округа Московской области совместно с публичным акционерным обществом «Россети Московский регион» обеспечить опубликование настоящего распоряжения (за исключением приложений к нему) в порядке, установленном для официального опубликования (обнародования) муниципальных правовых актов уставом городского округа, в течение пяти рабочих дней со дня его принятия.

7. Публичному акционерному обществу «Россети Московский регион»:

- привести земельные участки, указанные в приложении № 1 к настоящему распоряжению, в состояние, пригодное для их использования в соответствии с разрешенным использованием, в срок не позднее чем три месяца после завершения строительства, капитального или текущего ремонта, реконструкции, эксплуатации, консервации, сноса инженерного сооружения, для размещения которого установлен публичный сервитут;

- направить в Министерство имущественных отношений Московской области подготовленные в соответствии с приложением № 2 к настоящему распоряжению сведения о границах публичного сервитута в электронном виде в формате XML в течение трех рабочих дней с момента принятия распоряжения.

8. Контроль за выполнением настоящего распоряжения оставляю за собой.

Заместитель министра
имущественных отношений
Московской области



С.В. Бозриков

Кадастровый номер земельного участка:

50:01:0050206:30

50:01:0050206:79

50:01:0050206:123

50:01:0050206:121

50:01:0050206:95

50:01:0050206:112

50:01:0050206:48

50:01:0050206:43

50:01:0050206:249

50:01:0000000:11468

50:01:0050206:322

50:01:0000000:11704

50:01:0050213:32

50:01:0050213:11

50:01:0000000:155

50:01:0050214:28

50:01:0050214:15

50:01:0050214:29

50:01:0050214:77

50:01:0050214:72

50:01:0050214:309

50:01:0050215:16

50:01:0050215:27

50:01:0050215:60

50:01:0050215:269

50:01:0050215:61

50:01:0050215:57

50:01:0050237:72

50:01:0050237:83

50:01:0050237:75

50:01:0050237:77

50:01:0050238:99

50:01:0050238:27

50:01:0050238:26

50:01:0050238:25

50:01:0050238:23

50:01:0050238:21

50:01:0050238:20

50:01:0050238:19

50:01:0050238:18

50:01:0050238:15

50:01:0050238:14

50:01:0050238:13

50:01:0050238:12

50:01:0050238:11

50:01:0050238:10
50:01:0050238:6
50:01:0050238:5
50:01:0050238:4
50:01:0050238:1
50:01:0050101:6
50:01:0050101:56
50:01:0050101:59
50:01:0050137:131
50:01:0050137:3
50:01:0050137:132
50:01:0050137:4
50:01:0050137:152
50:01:0050137:153
50:01:0050137:64
50:01:0050137:14
50:01:0050137:126
50:01:0050126:56
50:01:0050126:44
50:01:0050139:56
50:01:0050139:24
50:01:0050139:23
50:01:0050139:21
50:01:0050139:22
50:01:0050123:694
50:01:0050123:697
50:01:0050139:144
50:01:0050139:148
50:01:0050139:143
50:01:0050139:89
50:01:0050139:111
50:01:0050139:152
50:01:0050139:112
50:01:0050139:151
50:01:0050139:113
50:01:0050139:150
50:01:0050139:114
50:01:0050139:149
50:01:0050139:141
50:01:0050139:142
50:01:0050139:100
50:01:0060351:56
50:01:0060351:76
50:01:0060351:656
50:01:0060351:234
50:01:0060354:6
50:01:0060355:4
50:01:0060355:65
50:01:0050101
50:01:0050123

50:01:0050126
50:01:0050137
50:01:0050139
50:01:0050140
50:01:0050205
50:01:0050206
50:01:0050213
50:01:0050214
50:01:0050215
50:01:0050234
50:01:0050237
50:01:0050238
50:01:0050431
50:01:0060351
50:01:0060354
50:01:0060355
50:01:0060375

Талдомский г.о.
Талдомский г.о.
Талдомский г.о.
Талдомский г.о.
Талдомский г.о.
Талдомский г.о.
Талдомский г.о.
Талдомский г.о.
Талдомский г.о.
Талдомский г.о.
Талдомский г.о.
Талдомский г.о.
Талдомский г.о.
Талдомский г.о.
Талдомский г.о.
Талдомский г.о.
Талдомский г.о.
Талдомский г.о.
Талдомский г.о.
Талдомский г.о.
Талдомский г.о.

ОПИСАНИЕ МЕСТОПОЛОЖЕНИЯ ГРАНИЦ
Публичный сервитут в целях размещения существующего объекта
электросетевого хозяйства ВЛ 35кВ «Запрудня-Фарфоровая»
(наименование объекта, местоположение границ которого описано
(далее - объект)

Раздел 1

Сведения об объекте		
№ п/п	Характеристика объекта	Описание характеристики
1	2	3
1	Местоположение объекта	Московская область, Талдомский городской округ
2	Площадь объекта ± величина погрешности определения площади (Р ± Дельта Р)	487340 кв.м. ± 244 кв.
3	Иные характеристики объекта	Публичный сервитут в целях размещения существующего объекта электросетевого хозяйства ВЛ 35кВ «Запрудня-Фарфоровая» сроком действия 49 лет в интересах Публичного акционерного общества «Россети Московский регион»

Местоположение публичного сервитута: Московская область, Талдомский городской округ			
Система координат		МСК-50, зона 2	
Метод определения координат		Аналитический	
Обозначение характерных точек границ	Координаты, м		Средняя квадратическая погрешность положения характерной точки (M _t), м
	X	Y	
1	2	3	4
1	558623.57	2184201.76	0.10
2	558618.91	2184206.47	0.10
3	558597.73	2184227.90	0.10
4	558571.20	2184201.78	0.10
5	558562.14	2184210.64	0.10
6	558536.01	2184200.78	0.10
7	558525.62	2184196.87	0.10
8	558524.16	2184199.74	0.10
9	558499.18	2184248.87	0.10
10	558495.70	2184255.71	0.10
11	558467.43	2184311.34	0.10
12	558397.90	2184448.11	0.10
13	558334.76	2184572.33	0.10
14	558262.81	2184713.87	0.10
15	558258.43	2184722.49	0.10
16	558256.83	2184725.63	0.10
17	558217.44	2184803.12	0.10
18	558216.12	2184805.72	0.10
19	558198.16	2184841.04	0.10
20	558131.07	2184973.03	0.10
21	558122.64	2184989.60	0.10
22	558121.36	2184992.12	0.10
23	558071.02	2185091.14	0.10
24	558031.74	2185168.43	0.10
25	558017.61	2185196.21	0.10
26	558017.53	2185196.37	0.10
27	557973.99	2185278.27	0.10
28	557972.25	2185281.56	0.10
29	557959.39	2185305.74	0.10
30	557959.00	2185306.47	0.10
31	557895.94	2185425.11	0.10
32	557892.35	2185431.87	0.10
33	557843.07	2185524.77	0.10
34	557839.09	2185532.29	0.10
35	557789.23	2185622.73	0.10
36	557784.89	2185630.60	0.10
37	557778.88	2185641.51	0.10

38	557769.84	2185657.90	0.10
39	557765.67	2185665.47	0.10
40	557739.77	2185712.46	0.10
41	557737.55	2185716.48	0.10
42	557705.84	2185774.00	0.10
43	557702.71	2185779.69	0.10
44	557695.38	2185792.98	0.10
45	557673.46	2185832.74	0.10
46	557671.54	2185836.23	0.10
47	557663.12	2185851.50	0.10
48	557659.46	2185858.14	0.10
49	557615.93	2185937.10	0.10
50	557543.66	2186068.20	0.10
51	557467.04	2186207.18	0.10
52	557462.93	2186301.94	0.10
53	557457.08	2186436.99	0.10
54	557451.30	2186570.06	0.10
55	557445.19	2186710.85	0.10
56	557439.69	2186837.74	0.10
57	557438.64	2186861.99	0.10
58	557438.47	2186865.84	0.10
59	557433.83	2186972.82	0.10
60	557427.81	2187111.64	0.10
61	557421.34	2187260.76	0.10
62	557446.07	2187456.03	0.10
63	557469.18	2187638.53	0.10
64	557462.88	2187764.95	0.10
65	557460.21	2187818.48	0.10
66	557458.33	2187856.13	0.10
67	557450.57	2188011.77	0.10
68	557441.57	2188192.22	0.10
69	557431.94	2188385.28	0.10
70	557350.86	2188602.27	0.10
71	557190.31	2188766.37	0.10
72	557020.11	2188940.34	0.10
73	556859.42	2189104.58	0.10
74	556677.39	2189241.90	0.10
75	556522.73	2189358.57	0.10
76	556379.19	2189466.85	0.10
77	556317.57	2189674.12	0.10
78	556252.09	2189894.37	0.10
79	556197.08	2190079.41	0.10
80	556225.57	2190300.20	0.10
81	556254.69	2190525.80	0.10
82	556279.19	2190715.66	0.10
83	556414.91	2190761.13	0.10

84	556662.94	2190770.58	0.10
85	556914.78	2190780.18	0.10
86	557178.71	2190790.24	0.10
87	557315.81	2190959.00	0.10
88	557477.64	2191158.19	0.10
89	557542.99	2191351.83	0.10
90	557739.62	2191468.72	0.10
91	557940.73	2191588.28	0.10
92	558165.48	2191651.80	0.10
93	558124.26	2191816.74	0.10
94	558089.86	2191954.44	0.10
95	558055.03	2192093.83	0.10
96	558019.09	2192237.65	0.10
97	557985.57	2192371.80	0.10
98	557970.13	2192433.58	0.10
99	557957.81	2192440.05	0.10
100	557929.69	2192454.76	0.10
101	557933.90	2192437.93	0.10
102	557952.49	2192363.54	0.10
103	557986.01	2192229.38	0.10
104	558021.94	2192085.57	0.10
105	558056.77	2191946.17	0.10
106	558091.18	2191808.47	0.10
107	558124.38	2191675.62	0.10
108	557927.15	2191619.88	0.10
109	557722.20	2191498.04	0.10
110	557514.72	2191374.69	0.10
111	557447.29	2191174.92	0.10
112	557289.35	2190980.50	0.10
113	557161.98	2190823.73	0.10
114	556913.48	2190814.26	0.10
115	556661.65	2190804.66	0.10
116	556408.72	2190795.02	0.10
117	556248.10	2190741.21	0.10
118	556220.87	2190530.16	0.10
119	556191.75	2190304.57	0.10
120	556162.33	2190076.62	0.10
121	556219.40	2189884.65	0.10
122	556284.89	2189664.40	0.10
123	556349.70	2189446.38	0.10
124	556502.19	2189331.35	0.10
125	556656.85	2189214.68	0.10
126	556836.83	2189078.90	0.10
127	556995.74	2188916.49	0.10
128	557165.94	2188742.52	0.10
129	557321.44	2188583.58	0.10

130	557398.14	2188378.30	0.10
131	557407.51	2188190.52	0.10
132	557416.51	2188010.07	0.10
133	557424.27	2187854.43	0.10
134	557434.97	2187639.83	0.10
135	557412.24	2187460.32	0.10
136	557387.14	2187262.18	0.10
137	557393.74	2187110.16	0.10
138	557399.76	2186971.34	0.10
139	557404.59	2186860.00	0.10
140	557404.77	2186855.98	0.10
141	557405.62	2186836.26	0.10
142	557411.13	2186709.37	0.10
143	557417.23	2186568.58	0.10
144	557423.01	2186435.51	0.10
145	557428.87	2186300.46	0.10
146	557433.32	2186197.72	0.10
147	557513.80	2186051.74	0.10
148	557586.07	2185920.63	0.10
149	557622.76	2185854.07	0.10
150	557630.26	2185840.47	0.10
151	557637.06	2185828.14	0.10
152	557639.40	2185823.90	0.10
153	557665.51	2185776.52	0.10
154	557682.35	2185745.99	0.10
155	557683.28	2185744.29	0.10
156	557689.72	2185732.62	0.10
157	557704.37	2185706.04	0.10
158	557706.50	2185702.18	0.10
159	557735.81	2185649.01	0.10
160	557809.09	2185516.07	0.10
161	557812.28	2185510.06	0.10
162	557817.26	2185500.66	0.10
163	557818.70	2185497.95	0.10
164	557827.70	2185480.98	0.10
165	557832.45	2185472.03	0.10
166	557862.24	2185415.86	0.10
167	557864.20	2185412.16	0.10
168	557924.77	2185298.22	0.10
169	557928.11	2185291.94	0.10
170	557929.28	2185289.73	0.10
171	557929.58	2185289.17	0.10
172	557987.36	2185180.48	0.10
173	558040.63	2185075.69	0.10
174	558096.23	2184966.31	0.10
175	558097.72	2184963.38	0.10

176	558100.67	2184957.58	0.10
177	558167.76	2184825.59	0.10
178	558186.03	2184789.66	0.10
179	558187.48	2184786.81	0.10
180	558227.05	2184708.96	0.10
181	558228.72	2184705.67	0.10
182	558232.41	2184698.41	0.10
183	558304.36	2184556.88	0.10
184	558367.50	2184432.66	0.10
185	558437.03	2184295.89	0.10
186	558465.76	2184239.36	0.10
187	558468.60	2184233.79	0.10
188	558471.35	2184228.37	0.10
189	558474.54	2184222.10	0.10
190	558497.62	2184176.70	0.10
191	558503.24	2184165.64	0.10
192	558506.67	2184158.90	0.10
193	558509.29	2184153.74	0.10
194	558509.85	2184153.97	0.10
195	558540.67	2184166.93	0.10
196	558557.88	2184174.16	0.10
197	558589.82	2184187.58	0.10
198	558593.92	2184189.30	0.10
199	558611.70	2184196.78	0.10
1	558623.57	2184201.76	0.10
200	557914.73	2192514.63	0.10
201	557948.86	2192496.65	0.10
202	557955.20	2192493.33	0.10
203	557950.16	2192513.50	0.10
204	557936.23	2192569.28	0.10
205	557934.29	2192577.03	0.10
206	557927.49	2192604.24	0.10
207	557893.51	2192740.24	0.10
208	557859.02	2192878.26	0.10
209	557854.94	2192894.92	0.10
210	557845.51	2192933.45	0.10
211	557824.47	2193019.38	0.10
212	557789.26	2193163.19	0.10
213	557753.72	2193308.35	0.10
214	557726.18	2193420.85	0.10
215	557696.65	2193541.44	0.10
216	557686.08	2193581.88	0.10
217	557672.86	2193578.71	0.10
218	557653.50	2193571.65	0.10
219	557663.59	2193533.07	0.10

220	557693.06	2193412.74	0.10
221	557720.60	2193300.24	0.10
222	557756.14	2193155.08	0.10
223	557791.35	2193011.27	0.10
224	557793.60	2193002.08	0.10
225	557803.83	2192960.27	0.10
226	557825.92	2192870.08	0.10
227	557860.42	2192731.97	0.10
228	557894.41	2192595.98	0.10
229	557907.98	2192541.64	0.10
230	557909.80	2192534.37	0.10
200	557914.73	2192514.63	0.10
231	557645.48	2193602.35	0.10
232	557678.12	2193612.32	0.10
233	557672.31	2193634.53	0.10
234	557640.93	2193761.88	0.10
235	557606.14	2193903.03	0.10
236	557570.89	2194046.11	0.10
237	557543.84	2194155.88	0.10
238	557535.64	2194189.15	0.10
239	557510.85	2194289.75	0.10
240	557479.43	2194417.23	0.10
241	557478.34	2194421.63	0.10
242	557473.11	2194442.86	0.10
243	557423.36	2194644.78	0.10
244	557367.53	2194871.30	0.10
245	557213.98	2194975.02	0.10
246	557096.07	2195054.66	0.10
247	556963.87	2195143.96	0.10
248	556829.54	2195234.70	0.10
249	556784.50	2195265.12	0.10
250	556678.44	2195336.76	0.10
251	556669.84	2195342.57	0.10
252	556669.07	2195338.63	0.10
253	556668.09	2195333.07	0.10
254	556667.33	2195326.83	0.10
255	556666.76	2195322.55	0.10
256	556666.29	2195319.21	0.10
257	556665.62	2195316.33	0.10
258	556664.94	2195314.20	0.10
259	556663.90	2195310.37	0.10
260	556662.66	2195306.26	0.10
261	556802.28	2195211.96	0.10
262	556810.45	2195206.44	0.10
263	556944.78	2195115.71	0.10

264	557076.99	2195026.40	0.10
265	557194.89	2194946.76	0.10
266	557337.57	2194850.39	0.10
267	557390.25	2194636.62	0.10
268	557440.01	2194434.70	0.10
269	557449.59	2194395.79	0.10
270	557450.68	2194391.38	0.10
271	557477.74	2194281.59	0.10
272	557502.53	2194180.99	0.10
273	557509.82	2194151.38	0.10
274	557537.78	2194037.95	0.10
275	557573.04	2193894.87	0.10
276	557607.82	2193753.72	0.10
277	557639.26	2193626.13	0.10
231	557645.48	2193602.35	0.10
278	556640.13	2195321.48	0.10
279	556642.36	2195330.79	0.10
280	556633.32	2195337.08	0.10
281	556633.54	2195338.69	0.10
282	556634.68	2195345.14	0.10
283	556635.85	2195351.13	0.10
284	556637.21	2195357.42	0.10
285	556638.29	2195363.88	0.10
286	556588.80	2195397.31	0.10
287	556458.32	2195485.44	0.10
288	556338.38	2195566.46	0.10
289	556210.44	2195652.88	0.10
290	556153.14	2195659.33	0.10
291	556141.65	2195661.99	0.10
292	556141.59	2195658.03	0.10
293	556141.29	2195638.95	0.10
294	556141.32	2195637.51	0.10
295	556141.87	2195637.49	0.10
296	556141.64	2195632.75	0.10
297	556141.20	2195632.77	0.10
298	556141.11	2195627.12	0.10
299	556147.37	2195625.67	0.10
300	556198.29	2195619.93	0.10
301	556319.29	2195538.20	0.10
302	556439.23	2195457.19	0.10
303	556569.72	2195369.05	0.10
278	556640.13	2195321.48	0.10

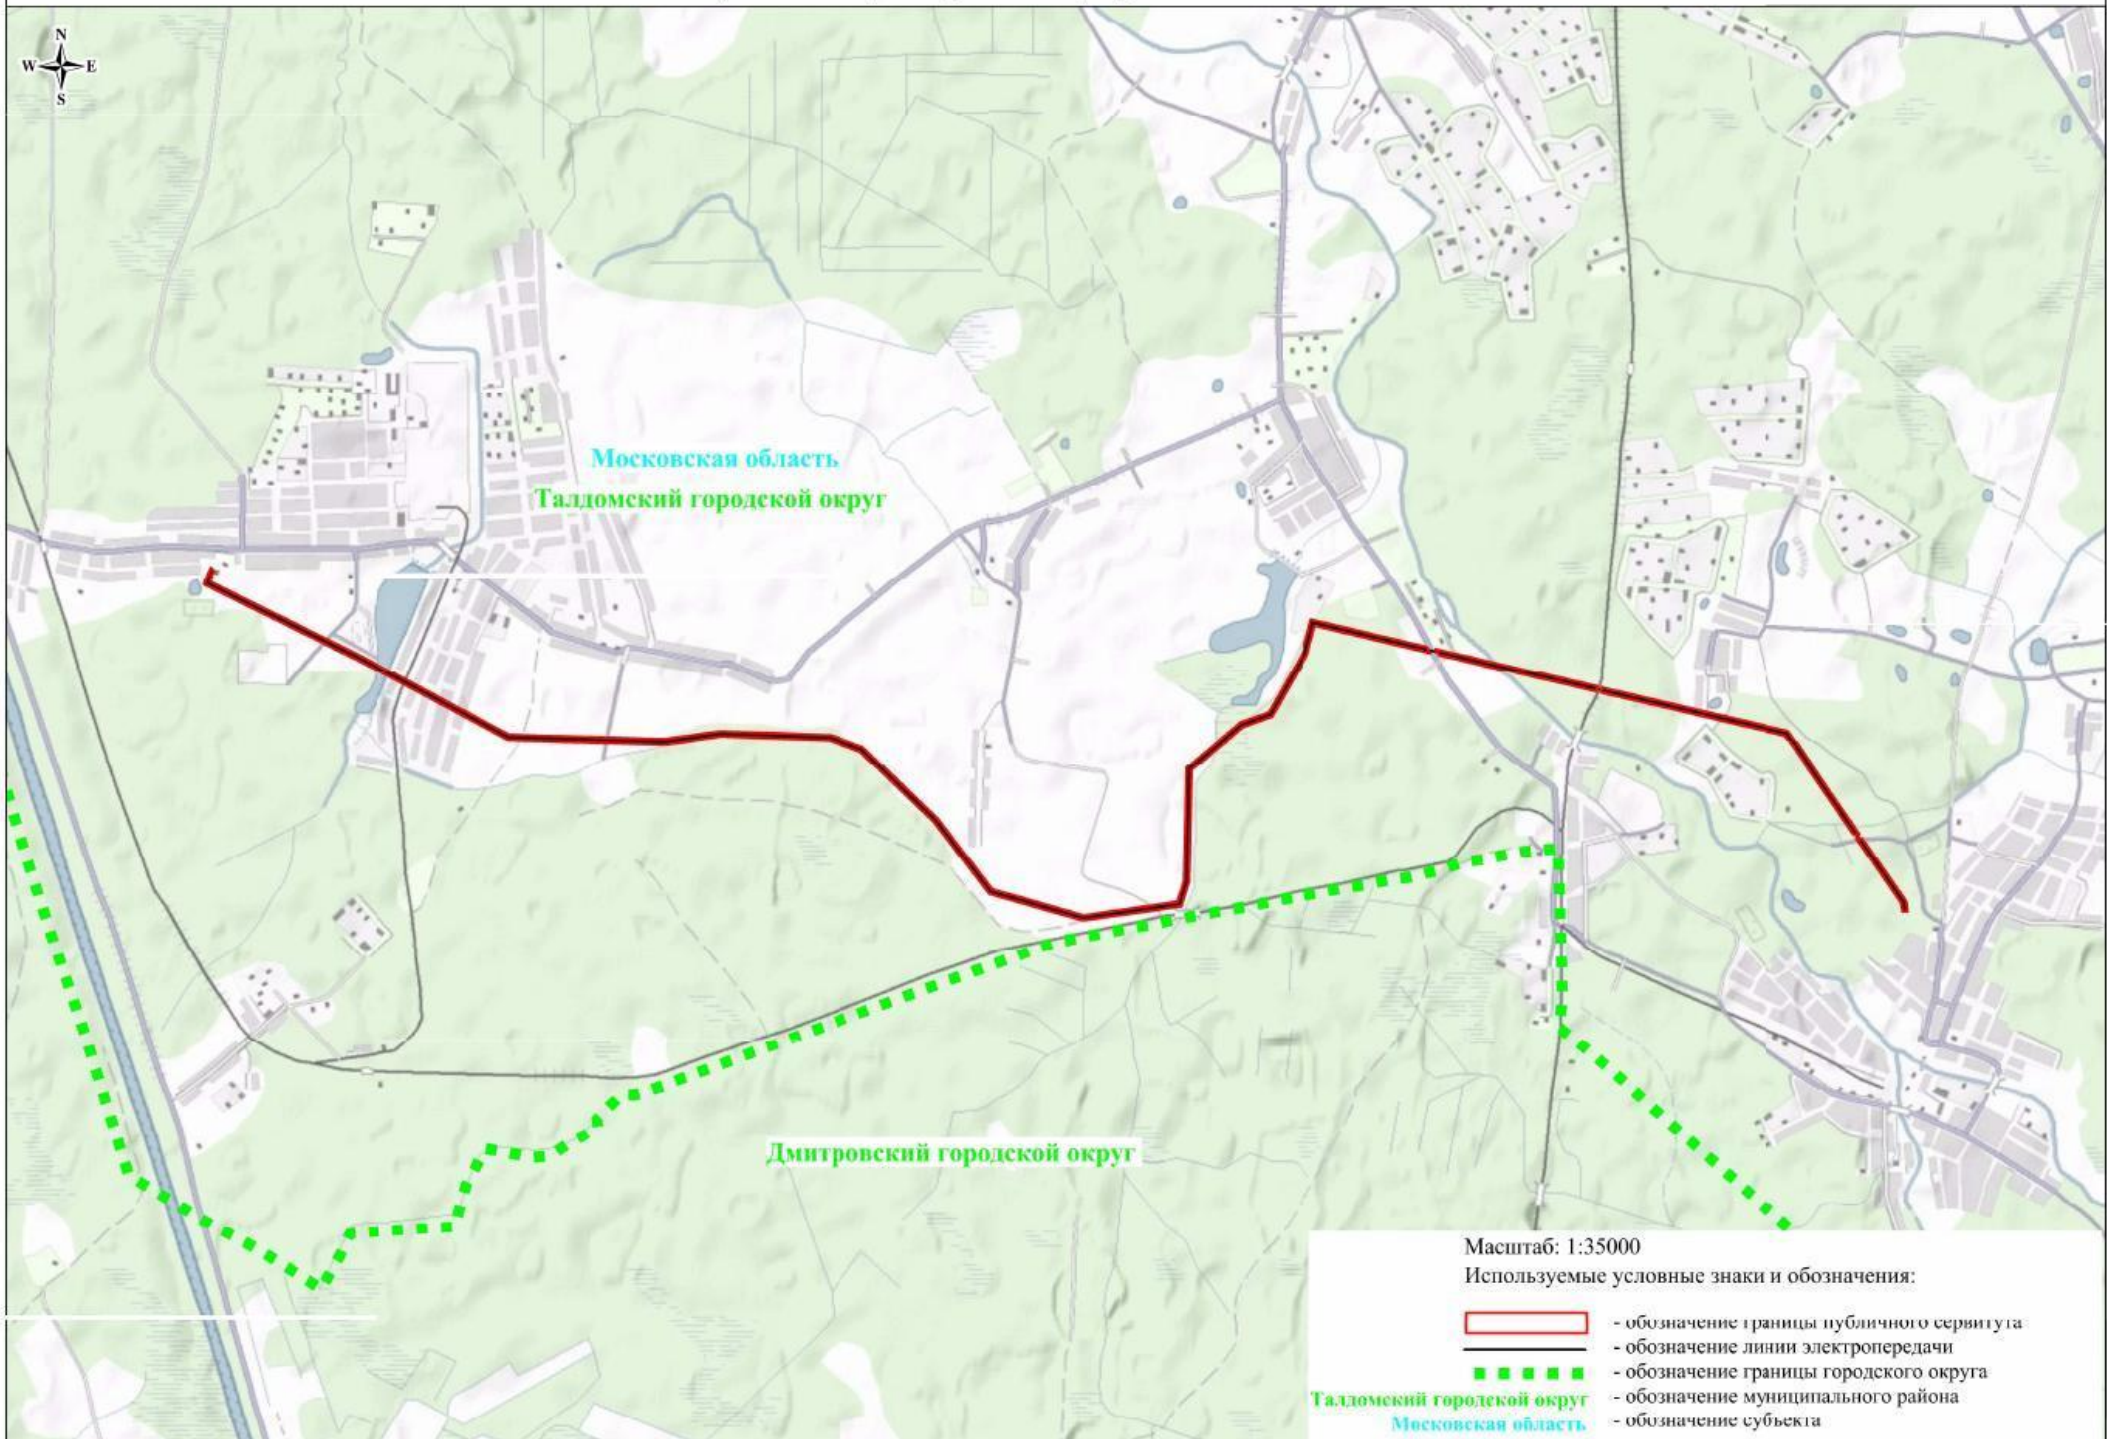
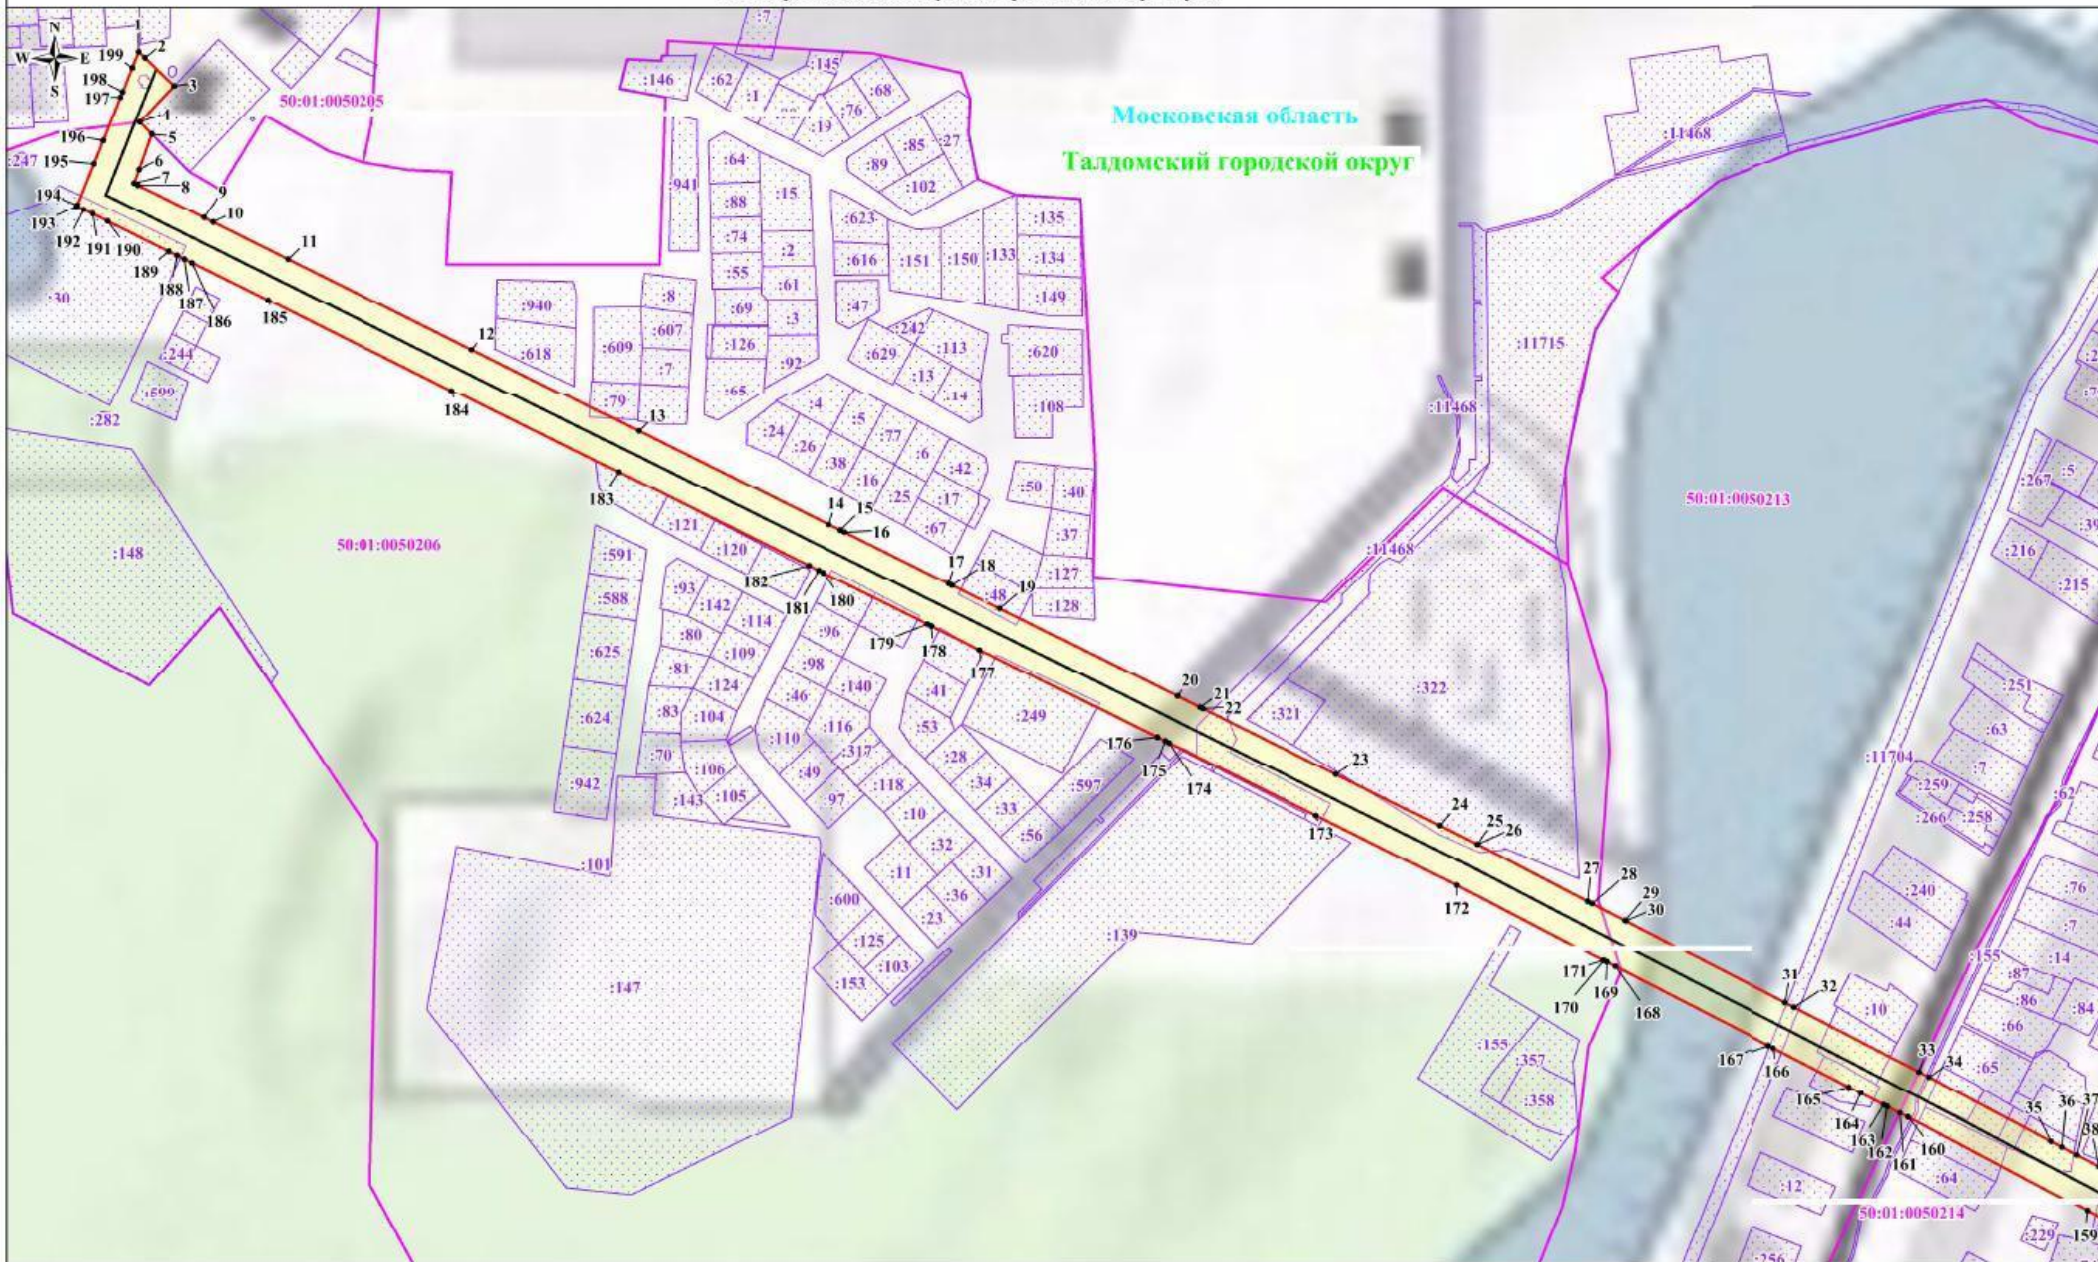





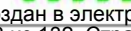


Схема расположения границ публичного сервитута



Используемые условные знаки и обозначения:

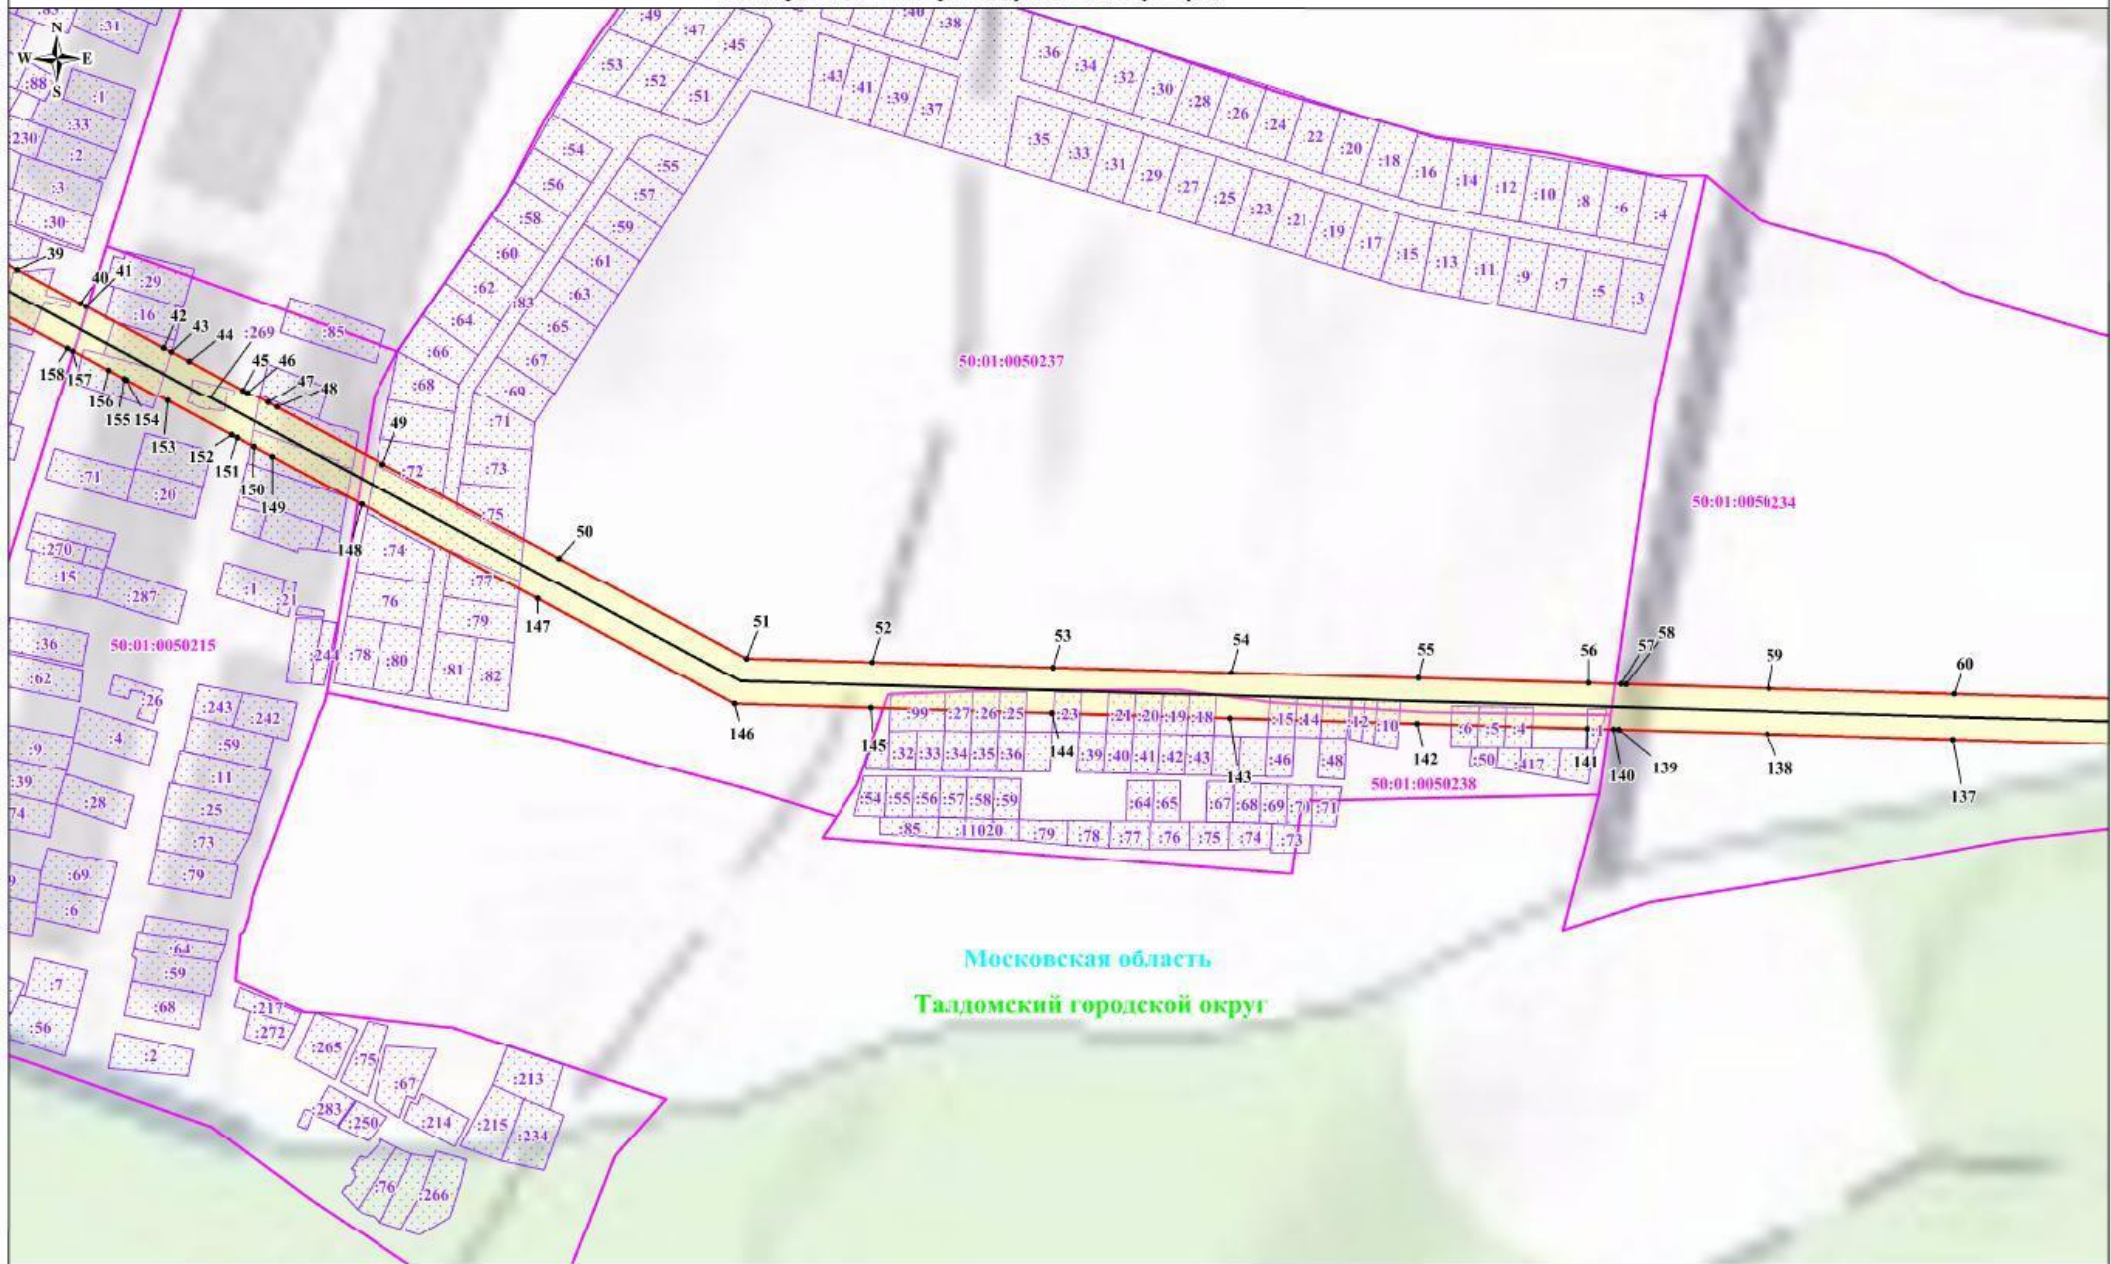
-  - обозначение границы публичного сервитута
-  - обозначение границы земельного участка
-  - обозначение границы кадастрового квартала
-  - обозначение линии электропередачи
-  - обозначение границы городского округа
-  - обозначение границы охранной зоны линии электропередачи

- 1 - обозначение характерной точки границы публичного сервитута
- 50:01:0050206 - обозначение номера кадастрового квартала
- :588 - обозначение кадастрового номера земельного участка
- Талдомский городской округ - обозначение муниципального района
- Московская область - обозначение субъекта






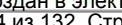
Выноска №1

Масштаб: 1:4000

Схема расположения границ публичного сервитута



Используемые условные знаки и обозначения:

-  - обозначение границы публичного сервитута
-  - обозначение границы земельного участка
-  - обозначение границы кадастрового квартала
-  - обозначение линии электропередачи
-  - обозначение границы городского округа
-  - обозначение границы охранной зоны линии электропередачи

Выноска №2

Масштаб: 1:4000


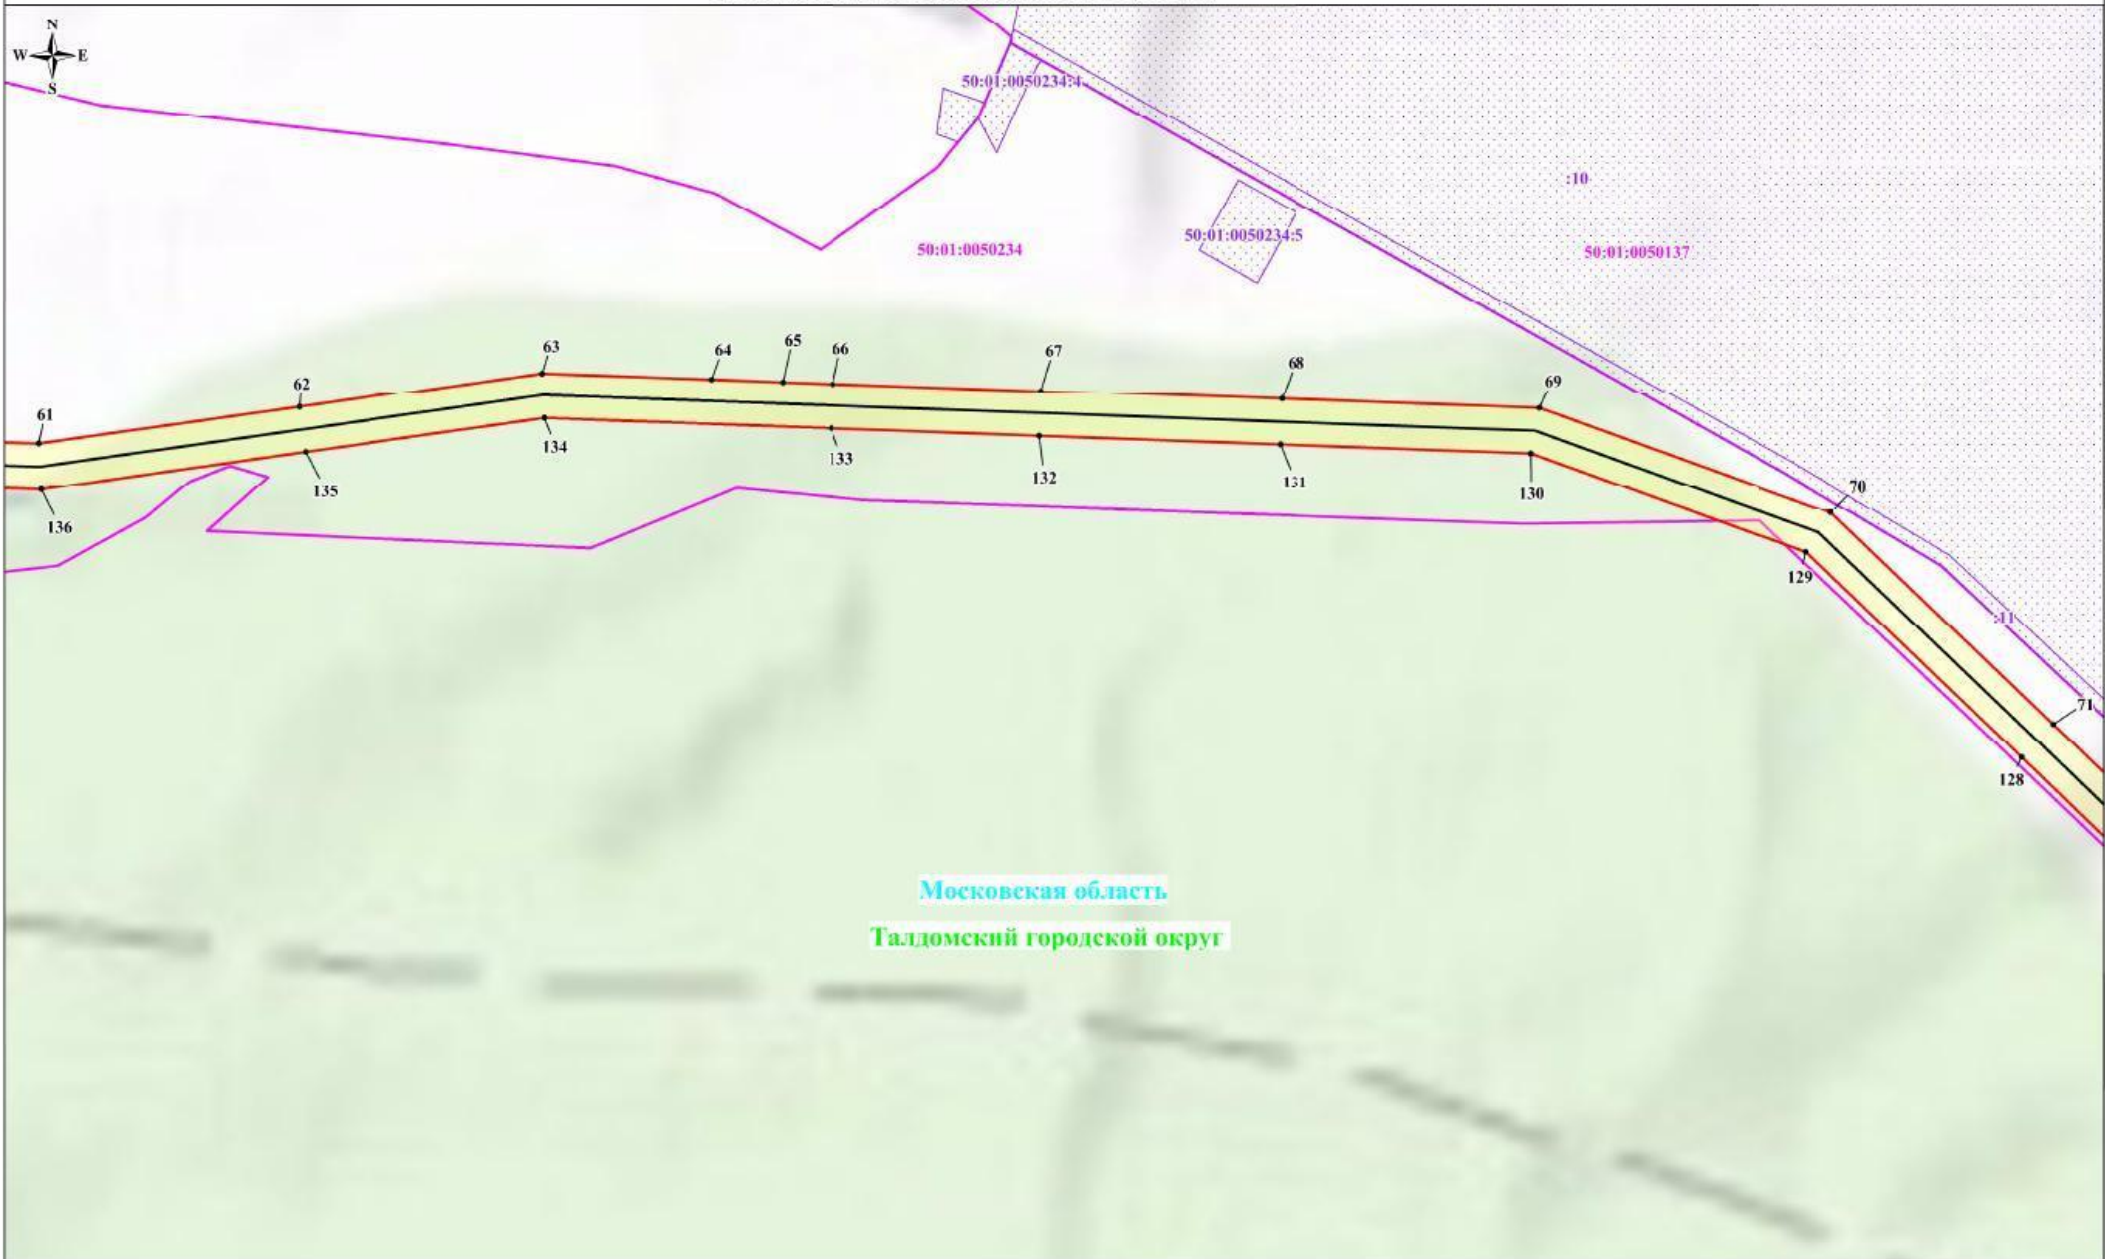







-  1 - обозначение характерной точки границы публичного сервитута
- 50:01:0050206 - обозначение номера кадастрового квартала
- 588 - обозначение кадастрового номера земельного участка
- Талдомский городской округ - обозначение муниципального района
- Московская область - обозначение субъекта

Схема расположения границ публичного сервитута



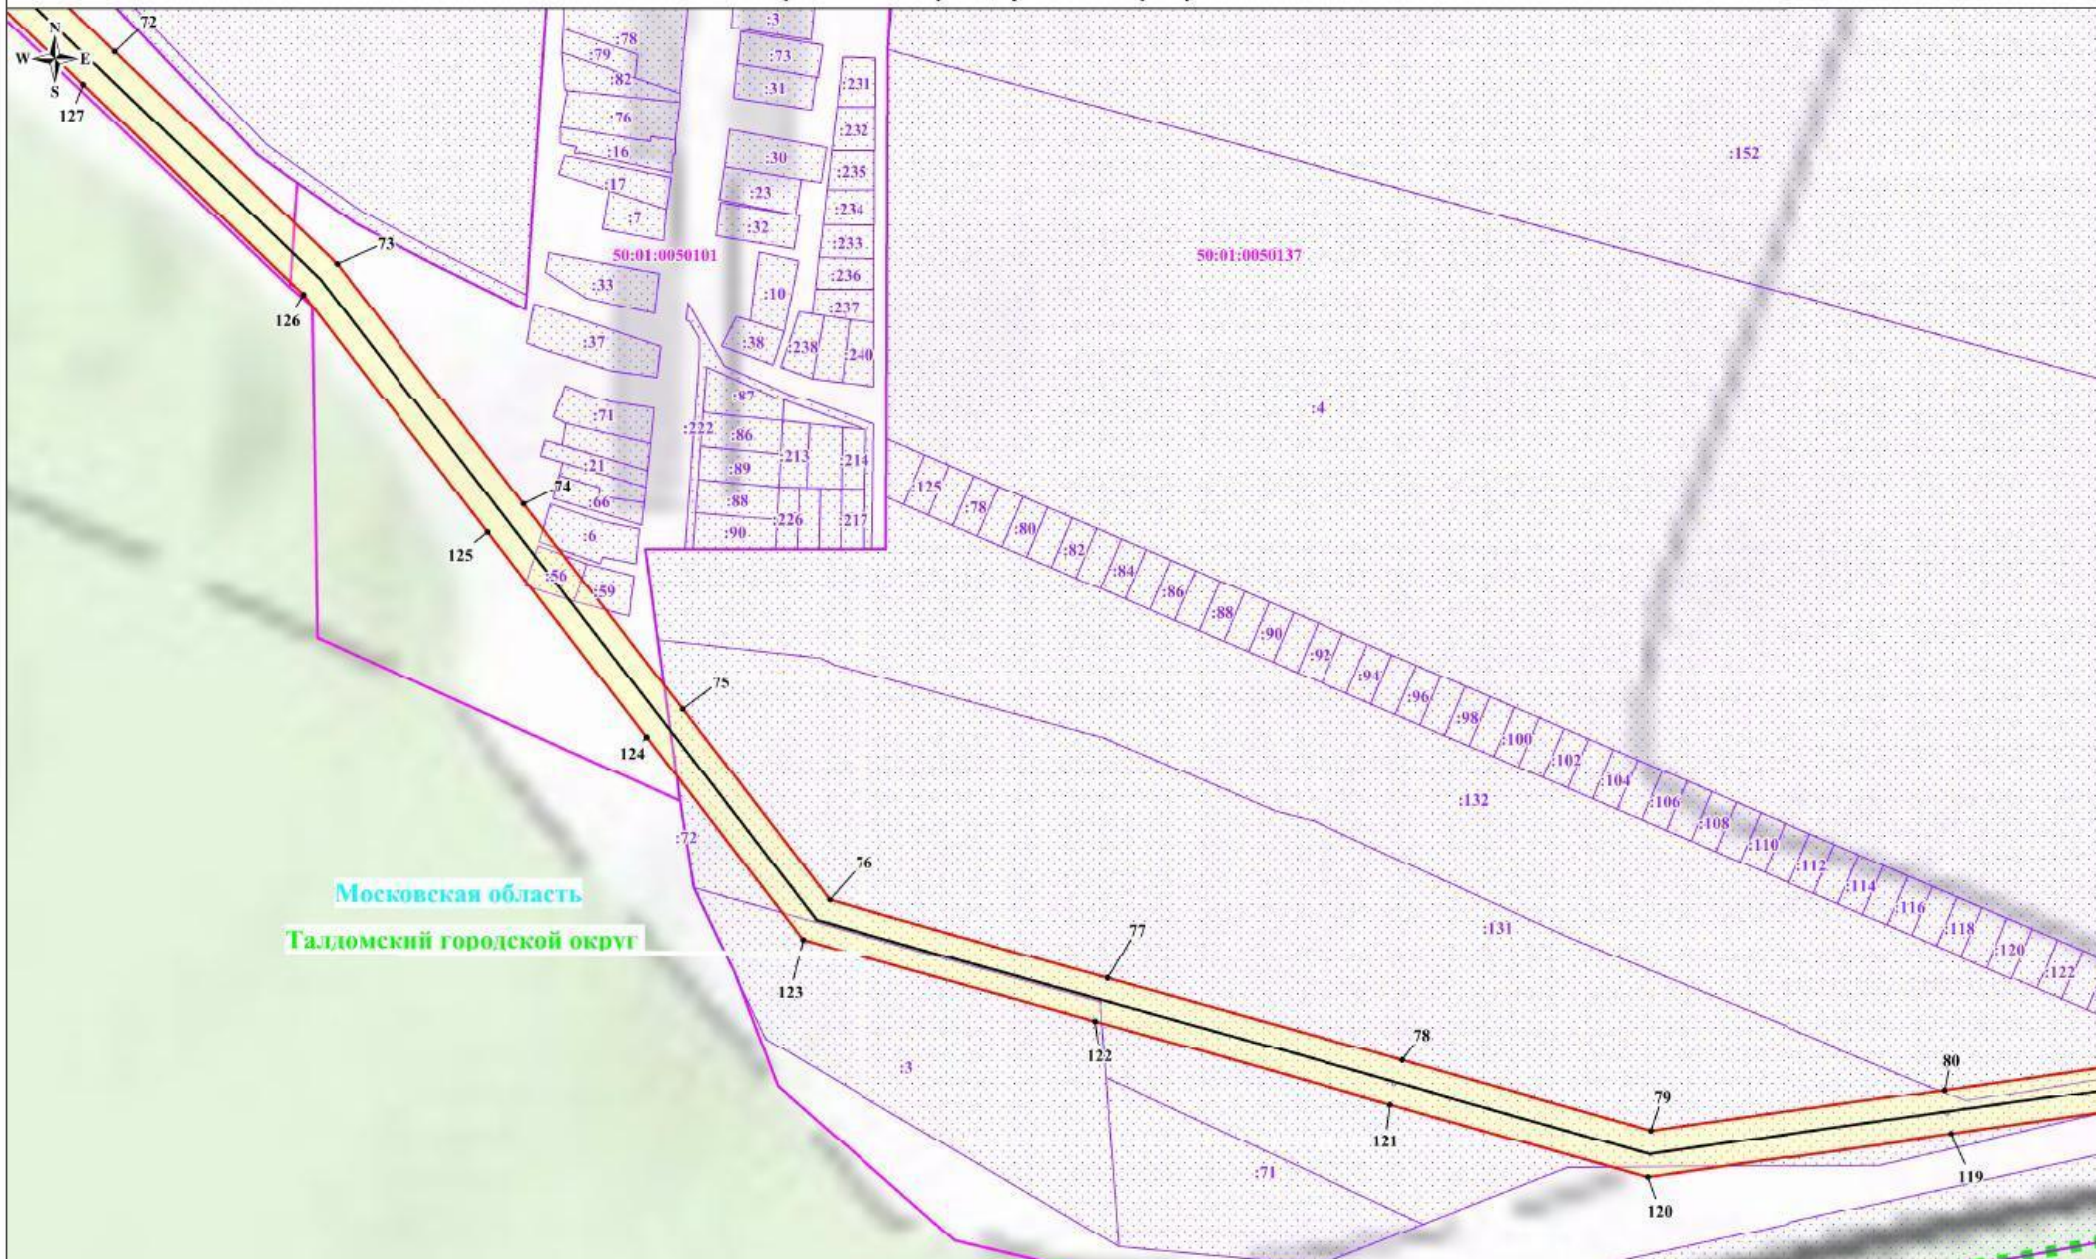
-  - обозначение границы публичного сервитута
-  - обозначение границы земельного участка
-  - обозначение границы кадастрового квартала
-  - обозначение линии электропередачи
-  - обозначение границы городского округа
-  - обозначение границы охранной зоны линии электропередачи

-  1 - обозначение характерной точки границы публичного сервитута
- 50:01:0050206 - обозначение номера кадастрового квартала
- 50:01:0050188 - обозначение кадастрового номера земельного участка
- Талдомский городской округ - обозначение муниципального района
- Московская область - обозначение субъекта

Выноска №3

Масштаб: 1:4000

Схема расположения границ публичного сервитута



Московская область
Талдомский городской округ

Выноска №4 Масштаб: 1:4000

Используемые условные знаки и обозначения:

- обозначение границы публичного сервитута
- обозначение границы земельного участка
- обозначение границы кадастрового квартала
- обозначение линии электропередачи
- обозначение границы городского округа
- обозначение границы охранной зоны линии электропередачи

- 1 - обозначение характерной точки границы публичного сервитута
- 50:01:0050206 - обозначение номера кадастрового квартала
- :588 - обозначение кадастрового номера земельного участка
- Талдомский городской округ - обозначение муниципального района
- Московская область - обозначение субъекта









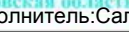

Схема расположения границ публичного сервитута



Масштаб: 1:4000

Выноска №5

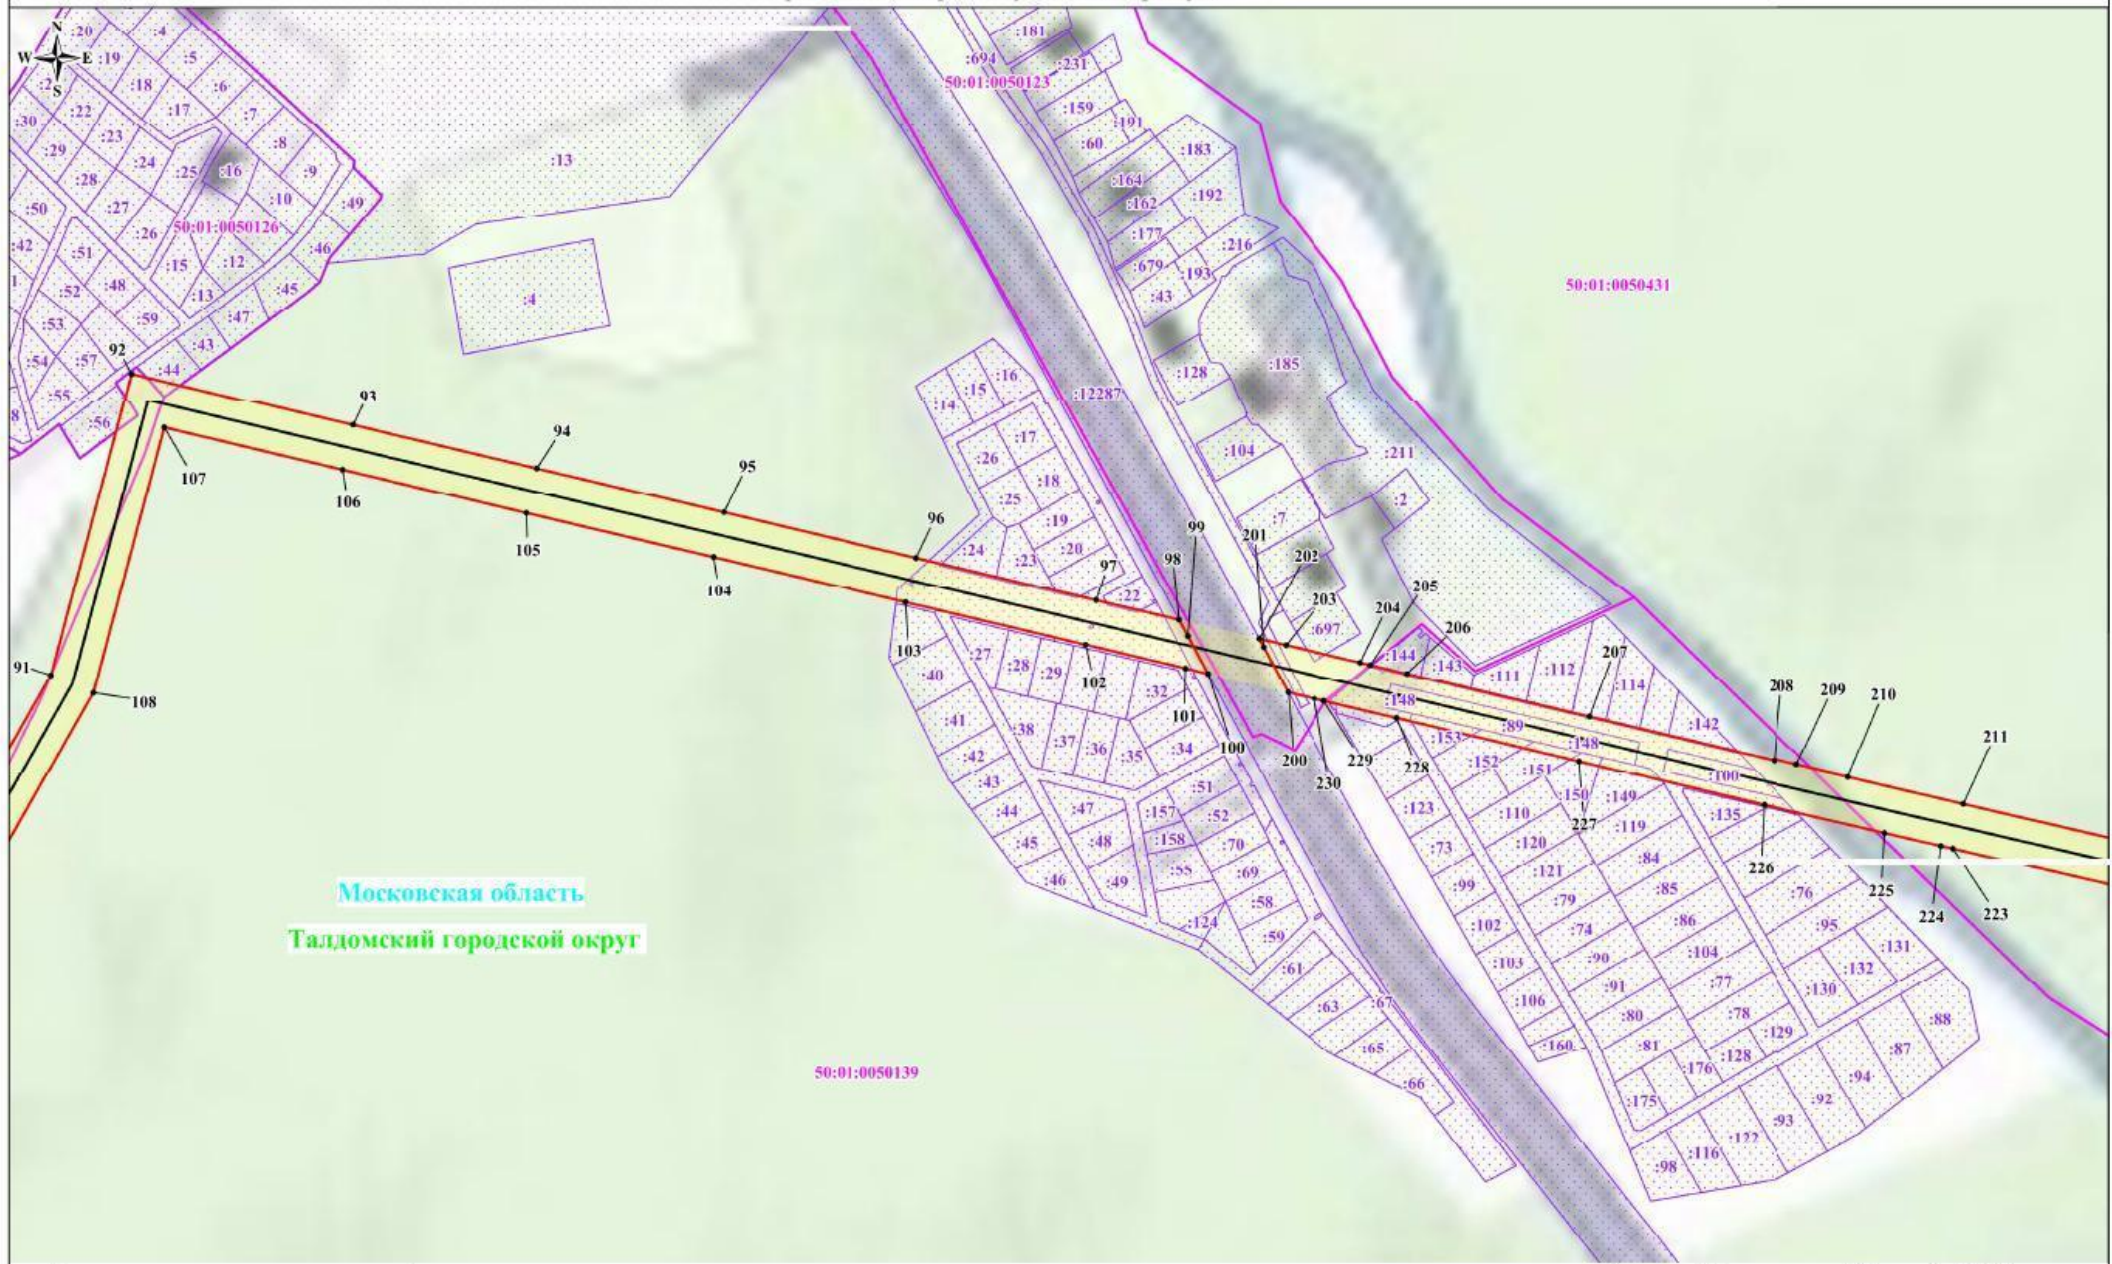
Используемые условные знаки и обозначения:

-  - обозначение границы публичного сервитута
-  - обозначение границы земельного участка
-  - обозначение границы кадастрового квартала
-  - обозначение линии электропередачи
-  - обозначение границы охранной зоны линии электропередачи
-  • 1 - обозначение характерной точки границы публичного сервитута
-  50:01:0050206 - обозначение номера кадастрового квартала
-  588 - обозначение кадастрового номера земельного участка
-  Талдомский городской округ - обозначение муниципального района
-  Московская область - обозначение субъекта

Талдомский городской округ

Московская область







Схема расположения границ публичного сервитута



Московская область
Талдомский городской округ

Выноска №6 Масштаб: 1:4000

Используемые условные знаки и обозначения:

-  - обозначение границы публичного сервитута
-  - обозначение границы земельного участка
-  - обозначение границы кадастрового квартала
-  - обозначение линии электропередачи
-  - обозначение границы городского округа
-  - обозначение границы охранной зоны линии электропередачи


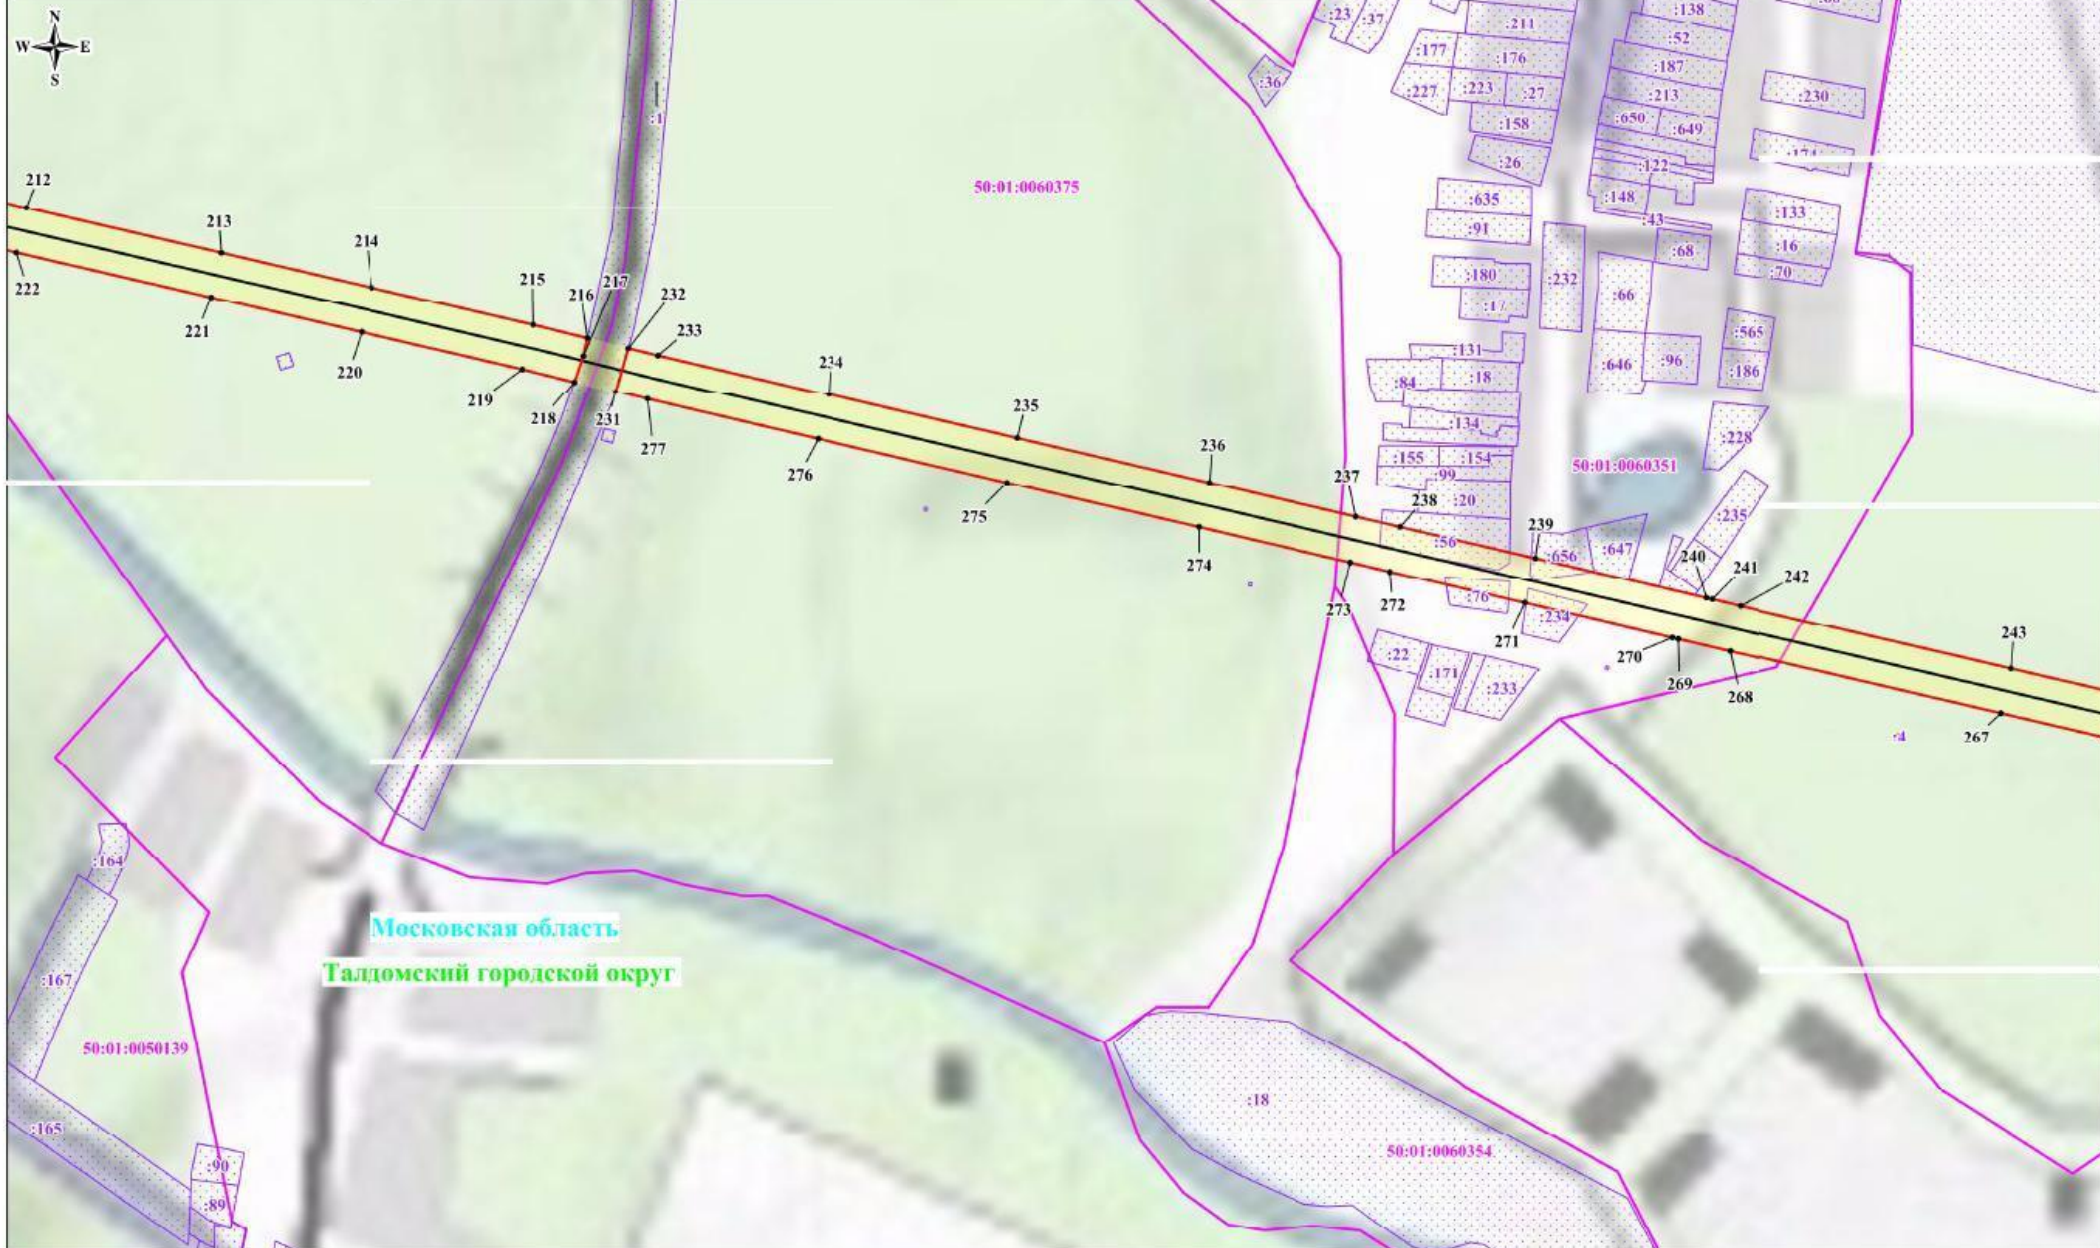





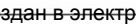
-  1 - обозначение характерной точки границы публичного сервитута
- 50:01:0050206** - обозначение номера кадастрового квартала
- :588** - обозначение кадастрового номера земельного участка
- Талдомский городской округ** - обозначение муниципального района
- Московская область** - обозначение субъекта

Схема расположения границ публичного сервитута



Используемые условные знаки и обозначения:

-  - обозначение границы публичного сервитута
-  - обозначение границы земельного участка
-  - обозначение границы кадастрового квартала
-  - обозначение линии электропередачи
-  - обозначение границы городского округа
-  - обозначение границы охранной зоны линии электропередачи

- 1 - обозначение характерной точки границы публичного сервитута
- 50:01:0050206 - обозначение номера кадастрового квартала
- 588 - обозначение кадастрового номера земельного участка
- Талдомский городской округ - обозначение муниципального района
- Московская область - обозначение субъекта

Выноска №7

Масштаб: 1:4000

Схема расположения границ публичного сервитута

