

Форма Ходатайства о предоставлении Государственной услуги

Ходатайство об установлении публичного сервитута																	
1	Администрация Талдомского городского округа Московской области (наименование органа, принимающего решение об установлении публичного сервитута)																
2	Сведения о лице, представившем ходатайство об установлении публичного сервитута (далее - заявитель):																
2.1	<table border="1" style="width: 100%; border-collapse: collapse;"> <tr> <td style="width: 50%;">Полное наименование (с указанием организационно-правовой формой)</td> <td>ОБЩЕСТВО С ОГРАНИЧЕННОЙ ОТВЕТСТВЕННОСТЬЮ Проектное Бюро "ПРОМЭКОВОД"</td> </tr> <tr> <td style="text-align: center;">2.2</td> <td>Сокращенное наименование</td> </tr> <tr> <td style="text-align: center;">2.3</td> <td>Организационно-правовая форма</td> </tr> <tr> <td style="text-align: center;">2.4</td> <td>Почтовый адрес (индекс, субъект Российской Федерации, населенный пункт, улица, дом)</td> </tr> <tr> <td style="text-align: center;">2.5</td> <td>Фактический адрес (индекс, субъект Российской Федерации, населенный пункт, улица, дом)</td> </tr> <tr> <td style="text-align: center;">2.6</td> <td>Адрес электронной почты</td> </tr> <tr> <td style="text-align: center;">2.7</td> <td>ОГРН</td> </tr> <tr> <td style="text-align: center;">2.8</td> <td>ИНН</td> </tr> </table>	Полное наименование (с указанием организационно-правовой формой)	ОБЩЕСТВО С ОГРАНИЧЕННОЙ ОТВЕТСТВЕННОСТЬЮ Проектное Бюро "ПРОМЭКОВОД"	2.2	Сокращенное наименование	2.3	Организационно-правовая форма	2.4	Почтовый адрес (индекс, субъект Российской Федерации, населенный пункт, улица, дом)	2.5	Фактический адрес (индекс, субъект Российской Федерации, населенный пункт, улица, дом)	2.6	Адрес электронной почты	2.7	ОГРН	2.8	ИНН
Полное наименование (с указанием организационно-правовой формой)	ОБЩЕСТВО С ОГРАНИЧЕННОЙ ОТВЕТСТВЕННОСТЬЮ Проектное Бюро "ПРОМЭКОВОД"																
2.2	Сокращенное наименование																
2.3	Организационно-правовая форма																
2.4	Почтовый адрес (индекс, субъект Российской Федерации, населенный пункт, улица, дом)																
2.5	Фактический адрес (индекс, субъект Российской Федерации, населенный пункт, улица, дом)																
2.6	Адрес электронной почты																
2.7	ОГРН																
2.8	ИНН																
2.2	ООО ПБ "ПРОМЭКОВОД"																
2.3	Общество с ограниченной ответственностью																
2.4	127051, г. Москва, Цветной бульвар, д. 30, стр. 1, оф. 306																
2.5	Российская Федерация Москва г. г. Москва ул. Бакунинская 69 1 134																
2.6	info@promecovod.ru																
2.7	1117746518911																
2.8	7705954400																
3	Сведения о представителе заявителя:																
3.1	<table border="1" style="width: 100%; border-collapse: collapse;"> <tr> <td style="width: 50%;">Фамилия</td> <td>Ворошилова</td> </tr> <tr> <td style="text-align: center;">Имя</td> <td>Анна</td> </tr> <tr> <td style="text-align: center;">Отчество (при наличии)</td> <td>Андреевна</td> </tr> </table>	Фамилия	Ворошилова	Имя	Анна	Отчество (при наличии)	Андреевна										
Фамилия	Ворошилова																
Имя	Анна																
Отчество (при наличии)	Андреевна																
3.2	Адрес электронной почты																
3.3	Телефон																
3.4	Наименование и реквизиты документа, подтверждающего полномочия представителя заявителя																
3.1	av@promecovod.ru																
3.2	+7-910-434-4786																
3.3	Доверенность №5 от 25.09.2023 г																
4	Прошу установить публичный сервитут в отношении земель и (или) земельного(ых) участка(ов) в целях (указываются цели, предусмотренные статьей 39.37 Земельного кодекса Российской Федерации или статьей 3.6 Федерального закона от 25 октября 2001 г. № 137-ФЗ "О введении в действие Земельного кодекса Российской Федерации"): <u>строительства, реконструкции, эксплуатации, капитального ремонта инженерных сооружений местного значения, либо необходимых для технологического присоединения к сетям инженерно-технического обеспечения, а также сооружений, которые переносятся в связи с изъятием земельных участков</u>																
5	Испрашиваемый срок публичного сервитута <u>36</u> (мес.)																
6	Срок, в течение которого использование земельного участка (его части) и (или) расположенного на нем объекта недвижимости в соответствии с их разрешенным использованием будет в соответствии с подпунктом 4 пункта 1 статьи 39.41 Земельного кодекса Российской Федерации невозможно или существенно затруднено в связи с осуществлением деятельности, для обеспечения которой устанавливается публичный сервитут (при возникновении таких обстоятельств) <u>3</u> (мес.)																
7	Обоснование необходимости установления публичного сервитута <u>Обоснование необходимости установления публичного сервитута ООО ПБ «Промэковод» выполняет</u>																


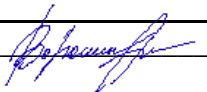
	<u>обязательства по контракту № 0848300060623000282 от 10.07.2023</u> <u>Выполнение инженерных изысканий, подготовку проектной документации, разработку рабочей документации: "Реконструкция очистных сооружений производительностью 12 000 м³/сут., главной насосной станции и подводящего напорного коллектора, расположенных по адресу: Московская область, г. Талдом, ул. Загородная" (далее - Контракт), заключенного на основании Государственной программы.</u>	
8	Сведения о правообладателе инженерного сооружения, которое переносится в связи с изъятием земельного участка для государственных или муниципальных нужд в случае, если заявитель не является собственником указанного инженерного сооружения (в данном случае указываются сведения в объеме, предусмотренном пунктом 2 настоящей Формы) (заполняется в случае, если ходатайство об установлении публичного сервитута подается с целью установления сервитута в целях реконструкции инженерного сооружения, которое переносится в связи с изъятием такого земельного участка для государственных или муниципальных нужд)	
9	Кадастровые номера земельных участков (при их наличии), в отношении которых подано ходатайство об установлении публичного сервитута, адреса или иное описание местоположения таких земельных участков	50:01:0030502:387, 50:01:0030502:385, 50:01:0000000:12016, территории неразграниченной государственной собственности в кад.кварталах 50:01:0031001, 50:01:0030503, 50:01:0030502.
10	Вид права, на котором инженерное сооружение принадлежит заявителю (если подано ходатайство об установлении публичного сервитута в целях реконструкции или эксплуатации инженерного сооружения)	
11	Сведения о способах представления результатов рассмотрения ходатайства:	
	в виде электронного документа, который направляется уполномоченным органом заявителю посредством направления в личный кабинет на РПГУ	_____ да _____ (да/нет)
	в виде бумажного документа, при обращении в МФЦ	_____ да _____ (да/нет)
12	Документы, прилагаемые к ходатайству:	
13	Подтверждаю согласие на обработку персональных данных (сбор, систематизацию, накопление, хранение, уточнение (обновление, изменение), использование, распространение (в том числе передачу), обезличивание, блокирование, уничтожение персональных данных, а также иных действий, необходимых для обработки персональных данных в соответствии с законодательством Российской Федерации), в том числе в автоматизированном режиме	
14	Подтверждаю, что сведения, указанные в настоящем ходатайстве, на дату представления ходатайства достоверны; документы (копии документов) и содержащиеся в них сведения соответствуют требованиям, установленным статьей 39.41 Земельного кодекса Российской Федерации	
15	Подпись:	Дата:
	 (подпись)	Ворошилова А.А. (инициалы, фамилия)
		<u>02.11.2023</u>

Схема границ земель или части земельного участка на кадастровом плане территории, на которых планируется размещение объектов, с указанием координат характерных точек границ территории
Схема М 1:500

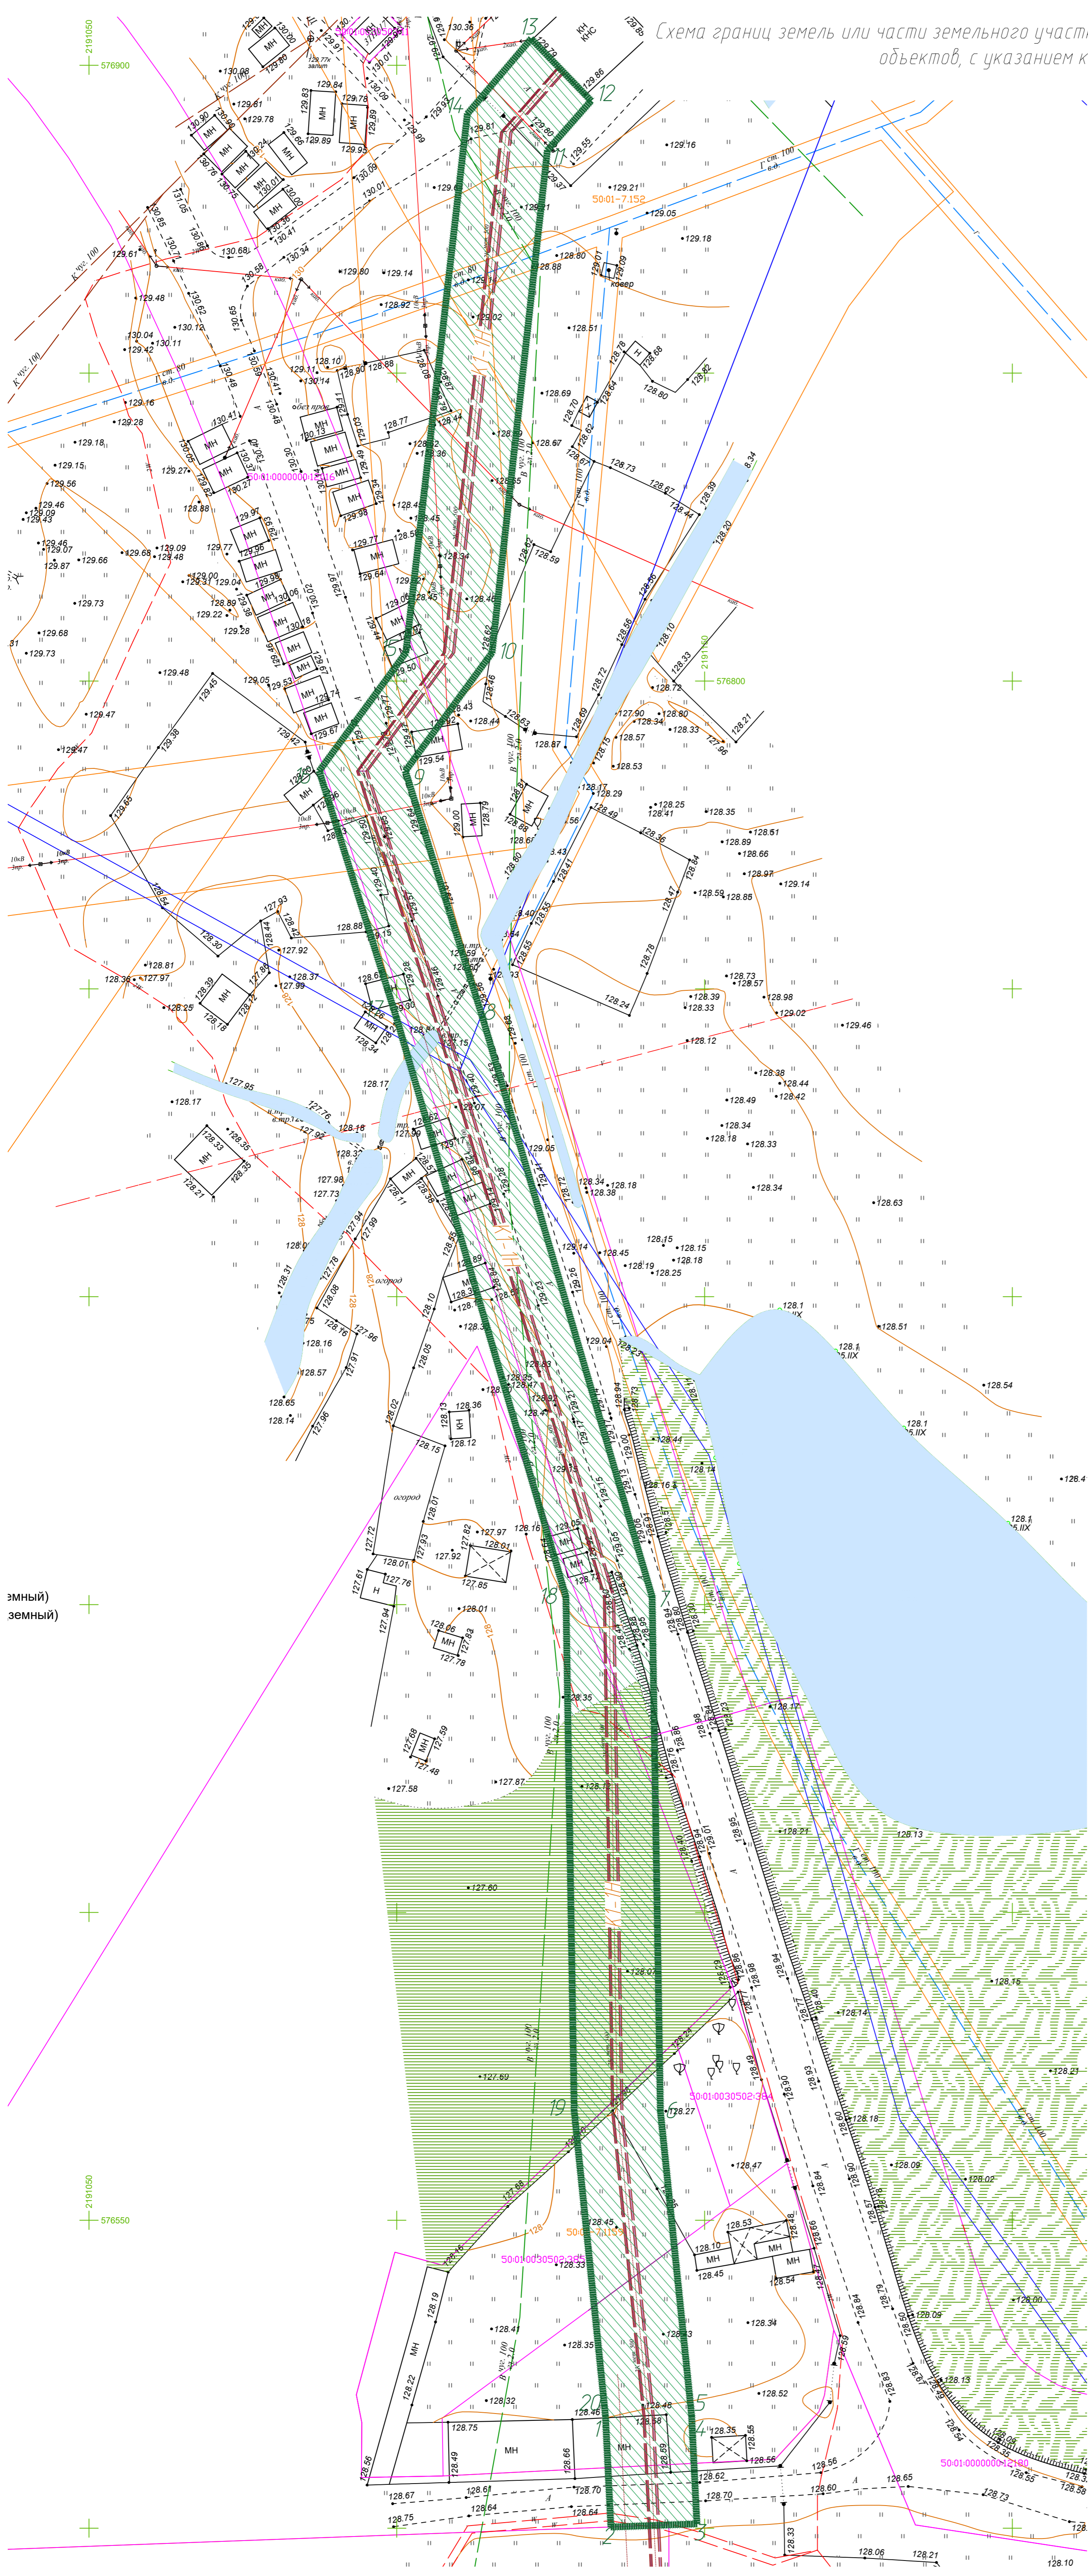

Объект: Линейные сооружения канализации (в том числе ливневой) и водоотведения для размещения которых не требуется разрешения на строительство (линейное сооружение - сеть напорной, самотечной канализации).
Местоположение/кадастровый номер Московская область Талдомский городской округ, г. Талдом, территория в кадастровых кварталах 50:01:0031001, 50:01:0030503, 50:01:0030502 (земельного участка, квартала)
Площадь земельного участка: 5 612,36 кв.м
Категория земель: Земли населенных пунктов (при наличии)
Вид разрешенного использования: Строительство, реконструкция, эксплуатация линейных объектов

Каталог координат (1 контур)

№ точки	Координаты		Длина линий, м	Вирекционные углы, (р. ° ')
	Х	У		
1	576518.2346	2191133.8946	18.07 м	177° 04'
2	576500.1828	2191134.7790	13.98 м	269° 18'
3	576500.6978	219114.87537	17.56 м	270° 41'
4	576518.2346	219114.87537	17.56 м	102° 55'
5	576519.9600	219114.72220	4.81 м	180° 07'
6	576567.8050	219114.28180	83.48 м	175° 04'
7	576651.2753	219114.761	98.08 м	195° 24'
8	576745.4028	219113.9124	4.189 м	181° 04'
9	576785.3756	219113.9228	23.83 м	126° 23'
10	576804.6031	219115.476	82.05 м	209° 55'
11	576886.1614	219114.4578	10.76 м	144° 57'
12	576894.2388	219115.6603	14 м	265° 22'
13	576904.3009	219112.18263	15.99 м	275° 34'
14	576892.1186	219111.4694	88.09 м	213° 51'
15	576804.6031	219114.761	23.83 м	150° 18'
16	576785.3756	219108.73928	4.189 м	233° 36'
17	576745.4028	219109.9124	98.08 м	178° 55'
18	576651.2753	219112.74761	83.48 м	164° 35'
19	576567.8050	219112.8180	4.81 м	184° 55'
20	576519.9600	219113.7220	17.3 м	179° 52'

- Условные обозначения:
- - границы кадастровых кварталов;
 - - границы кадастровых участков;
 - зона под размещение проектируемой сети напорной канализации;
 - К1-И1 - проектируемая канализационная сеть (напорная) подачи исходных сточных вод от ГНС.

ЭМНЫЙ
ЗЕМНЫЙ

Заявитель:
Генеральный директор ООО ПБ «ПРОМЖИВОД»
Людмила Александровна Подольская
К.В. Подольский

МП
(или юридический адрес и идентификационный номер налогоплательщика)



АДМИНИСТРАЦИЯ Талдомского городского округа Московской области

141900, Московская область, г. Талдом, пл. К. Маркса, д. 12
ИНН 5078001721 ОГРН 1025007830693

тел. 8-(49620)-6-36-32; тел. 8-(49620)-3-33-20
e-mail: taldom-rayon@mail.ru

№ _____

На № _____ от _____

В редакцию районной газеты «Заря»

Сообщение о возможном установлении публичного сервитута

Администрацией Талдомского городского округа Московской области рассматривается заявление Общества с ограниченной ответственностью Проектного Бюро «ПРОМЭКОВОД» на Государственную услугу «Установление публичного сервитута в порядке Главы V.7. Земельного кодекса Российской Федерации об установлении публичного сервитута» с ходатайством об установлении публичного сервитута на части земельных участков с кадастровыми номерами 50:01:0030502:387, 50:01:0030502:385, 50:01:0000000:12016, и на территории неразграниченной государственной собственности в кадастровых кварталах 50:01:0031001, 50:01:0030503, 50:01:0030502, расположенных на территории Талдомского городского округа Московской области, на 36 месяцев в целях строительства, реконструкции, эксплуатации, капитального ремонта инженерных сооружений местного значения, либо необходимых для технологического присоединения к сетям инженерно-технического обеспечения, а также сооружений, которые переносятся в связи с изъятием земельных участков.

*Ознакомиться с поступившим ходатайством об установлении публичного сервитута и схемой расположения границ публичного сервитута на кадастровом плане территории можно на сайте: <http://taldom-okrug.ru/>.

Председатель Комитета
по управлению имуществом

Н.Н. Никитухин